
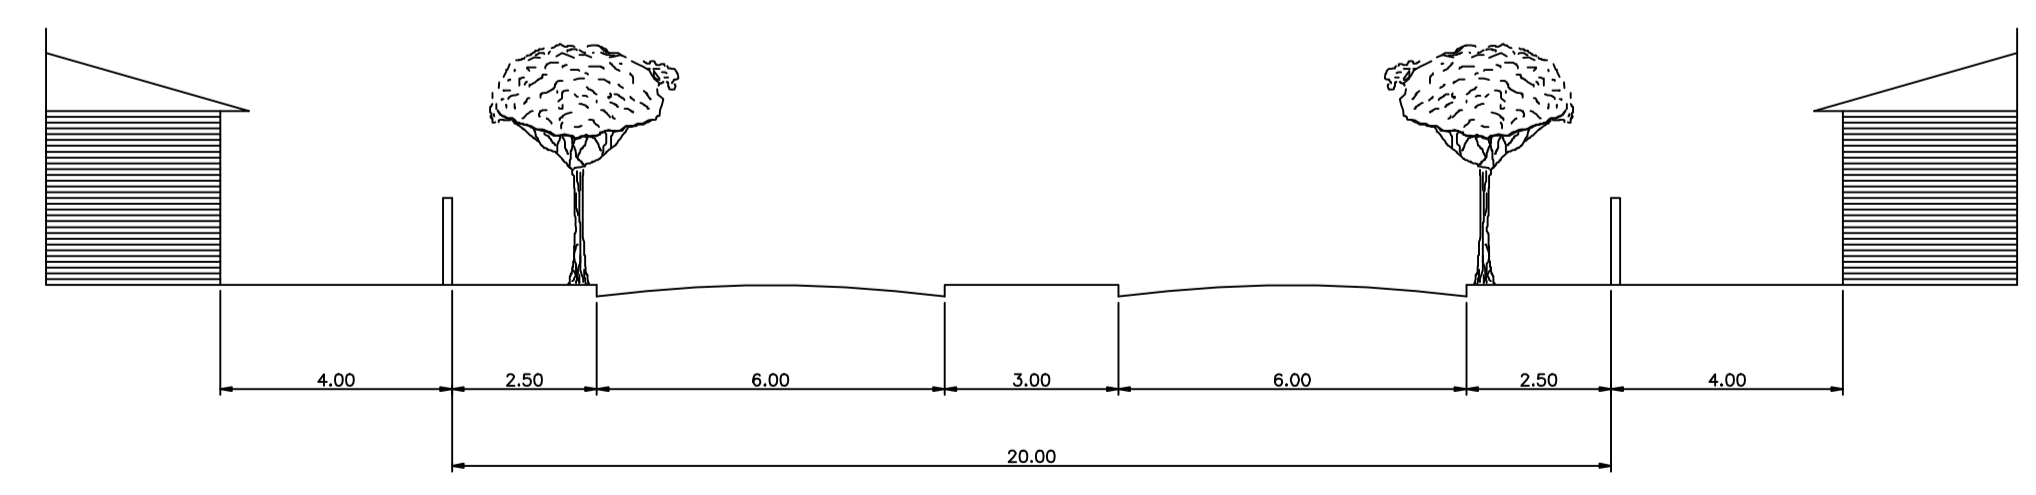


LOTEAMENTO - BELA VISTA
MUNICÍPIO DE AMÉRICO BRASILENSE
ESTADO DE SÃO PAULO
ESCALA: 1:1500

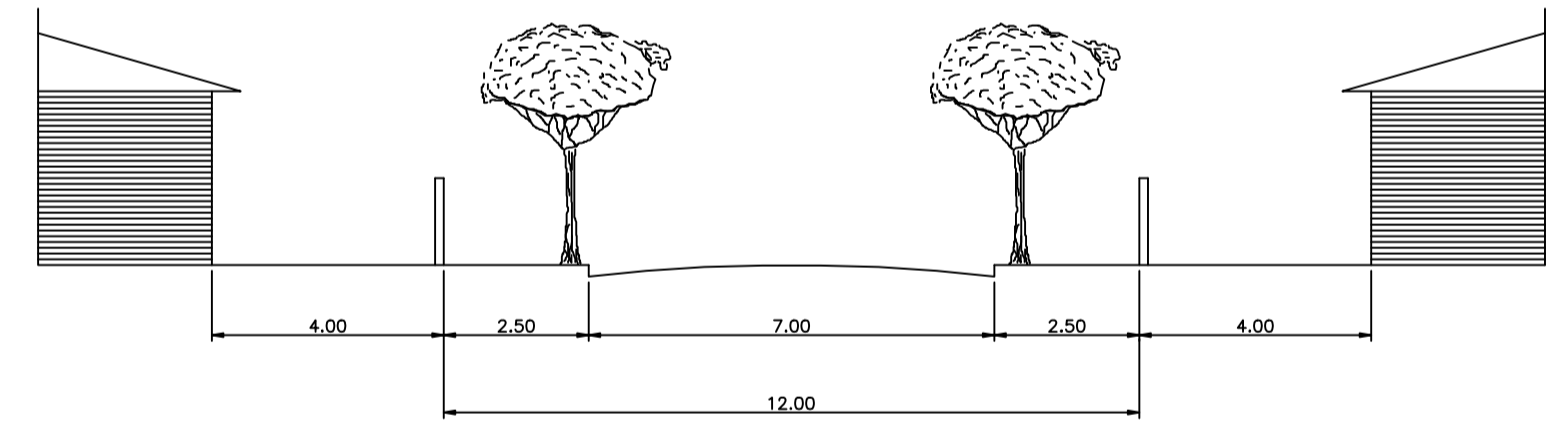

PROJETO COMPLETO		01
"JARDIM BELA VISTA"		
PROPRIETARIO ELIAS LEME DA COSTA (SUCESSOR DORIVAL BARBIERI) PAULO ABI-JAUDI (SUCESSOR ALFREDO SANTORO) CARLOS ABI-JAUDI ANTONIO BARBIERI		
MUNICIPIO AMÉRICO BRASILENSE		
ESCALA 1:1500		
DATA JANEIRO/2000		
SITUACAO S/ ESCALA	DECLARO QUE APROVAÇÃO DO PROJETO NÃO APLICA NO RECONHECIMENTO POR PARTE DA PREFEITURA DO DIREITO DE PROPRIEDADE DO TERRENO	
VIDE ACIMA	PROPRIETÁRIOS	
	DORIVAL BARBIERI	
	ALFREDO SANTORO	
	CARLOS ABI-JAUDI	
	ANTONIO BARBIERI	
AREA UNIDADE PORCENTAGEM		
LOTES: 218.118,66 m ²		
RUAS: 65.840,83 m ²		
RESERVA: 17.376,49 m ²		
TOTAL: 301.336,00 m ²		
	A.R.T. n°	CODIGO