


LOTEAMENTO – CENTRO

MUNICÍPIO DE AMÉRICO BRASILIENSE

ESTADO DE SÃO PAULO

ESCALA: 1:100

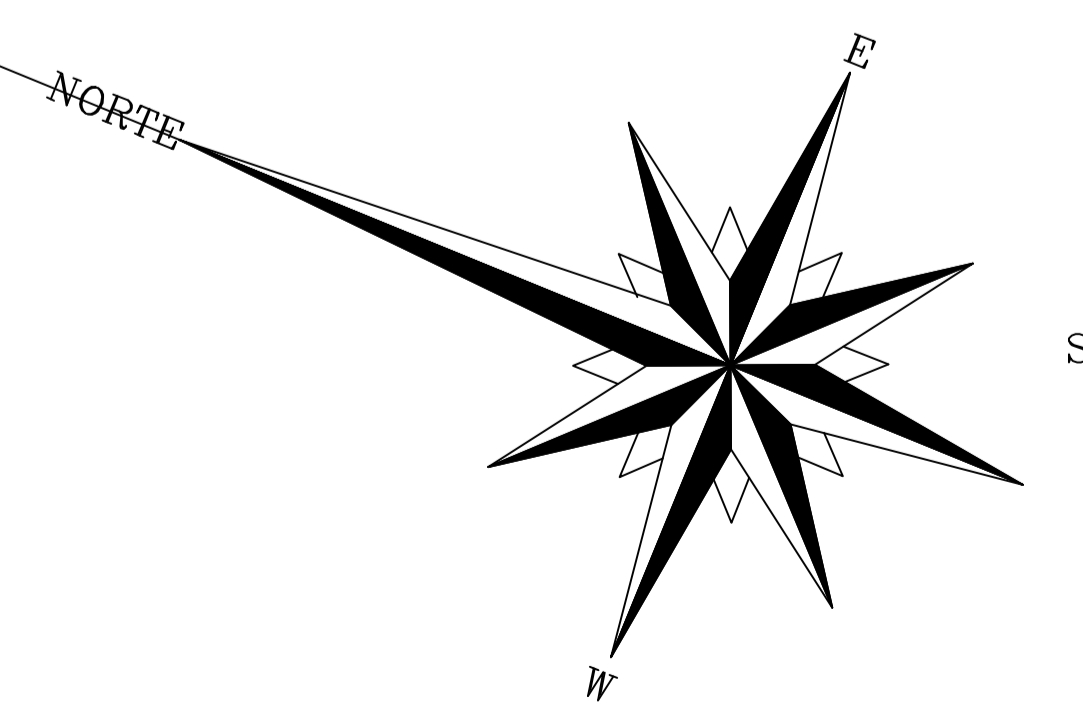

PROJETO COMPLETO		01
"JARDIM BELA VISTA"		
MUNICIPIO	AMÉRICO BRASILIENSE	
ESCALA	1:100	
DATA	OUTUBRO /2006	
SITUAÇÃO S/ ESCALA	DECLARO QUE APROVAÇÃO DO PROJETO NÃO IMPLICA NO RECONHECIMENTO POR PARTE DA PREFEITURA DO DIREITO DE PROPRIEDADE DO TERRENO	
VIDE ACIMA	PROPRIETÁRIOS	
AREA	UNIDADE	PORCENTAGEM
LOTES:	218.118,68 m ²	
RUAS:	65.840,83 m ²	
RESERVA:	17.376,49 m ²	
TOTAL:	301.336,00 m ²	
DESENHO : Andre Faustino Malaquias CREA-SP 5061449288/D		