
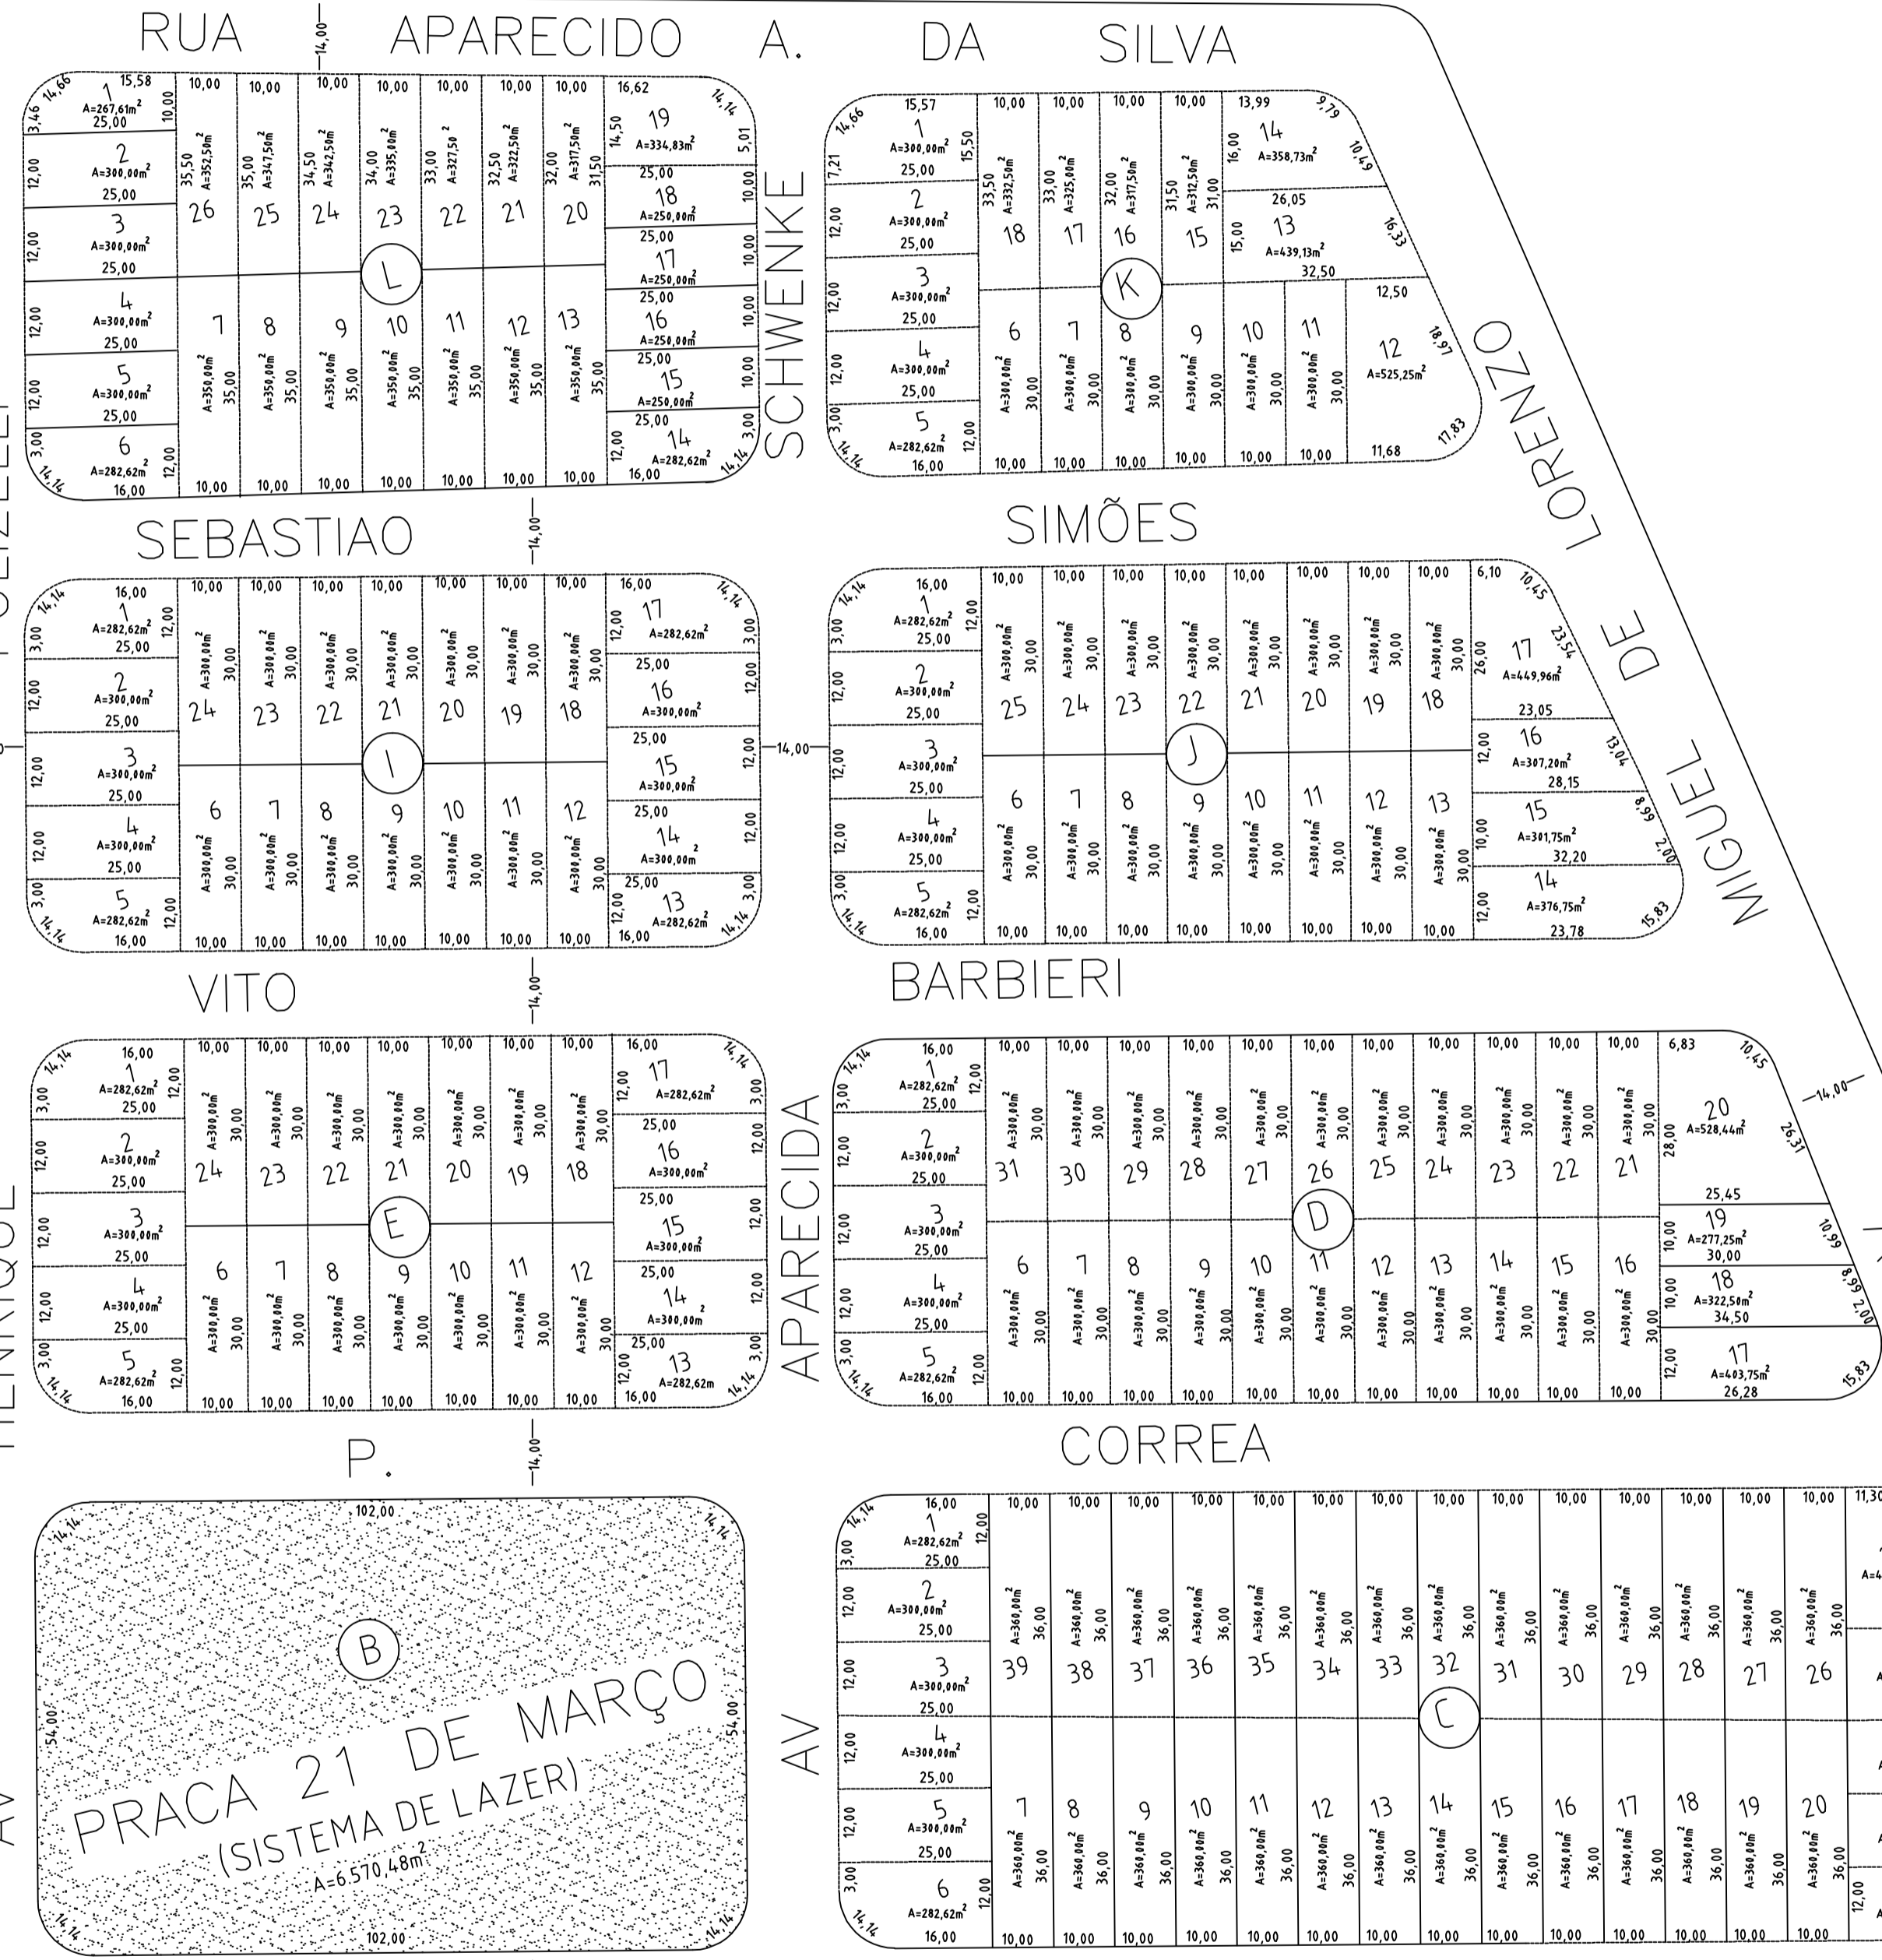


LOCALIZAÇÃO SEM ESCALA

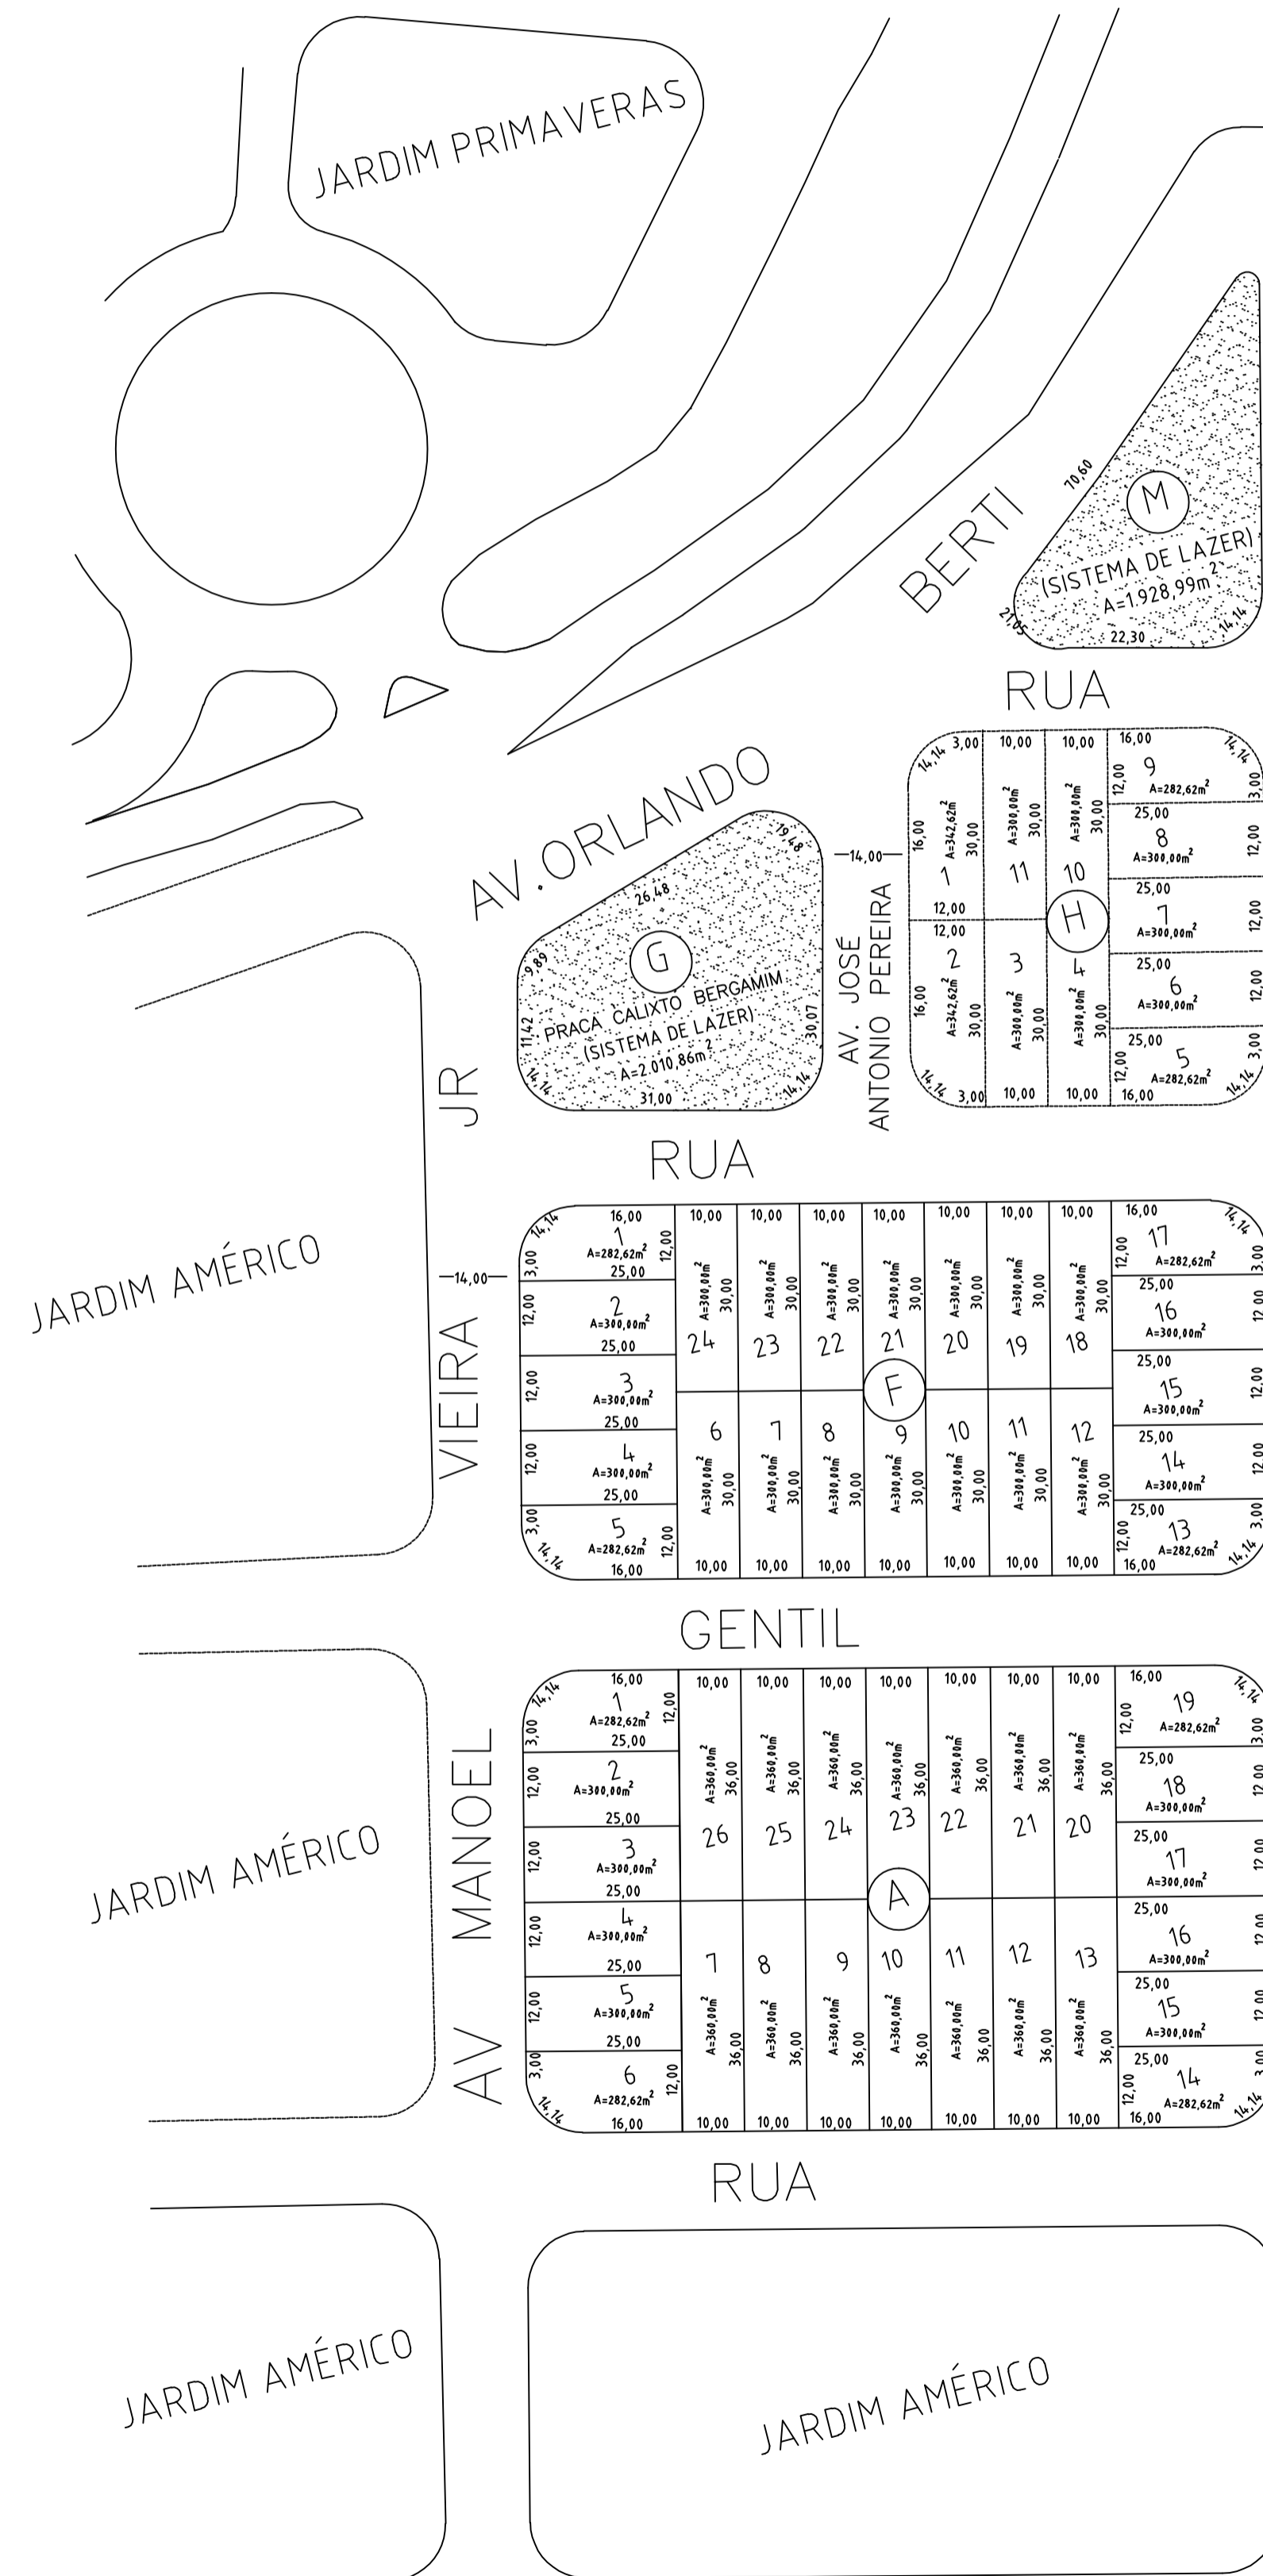

PROJETO COMPLETO		01
<b>"JARDIM PLANALTO"</b>		
PROPRIETARIO	METALÚRGICA BRASILENSE S/A	
BAIRRO	JARDIM PLANALTO	
MUNICIPIO	AMÉRICO BRASILENSE	
DESENHISTA	ALAN ROGÉRIO STEIN	
DATA	DEZEMBRO 2003	
ESCALA	1:1000	
SITUACAO S/ ESCALA	DECLARO QUE APROVAÇÃO DO PROJETO NÃO IMPLICA NO RECONHECIMENTO POR PARTE DA PREFEITURA DO DIREITO DE PROPRIEDADE DO TERRENO	
VIDE ACIMA	_____ PROPRIETÁRIO	
AREA	M <sup>2</sup>	%
LOTES	78.702,87	62,9
ARRUAMENTO	33.886,80	27,1
SISTEMA DE LAZER	12.510,33	10
TOTAL	125.100,00	100