
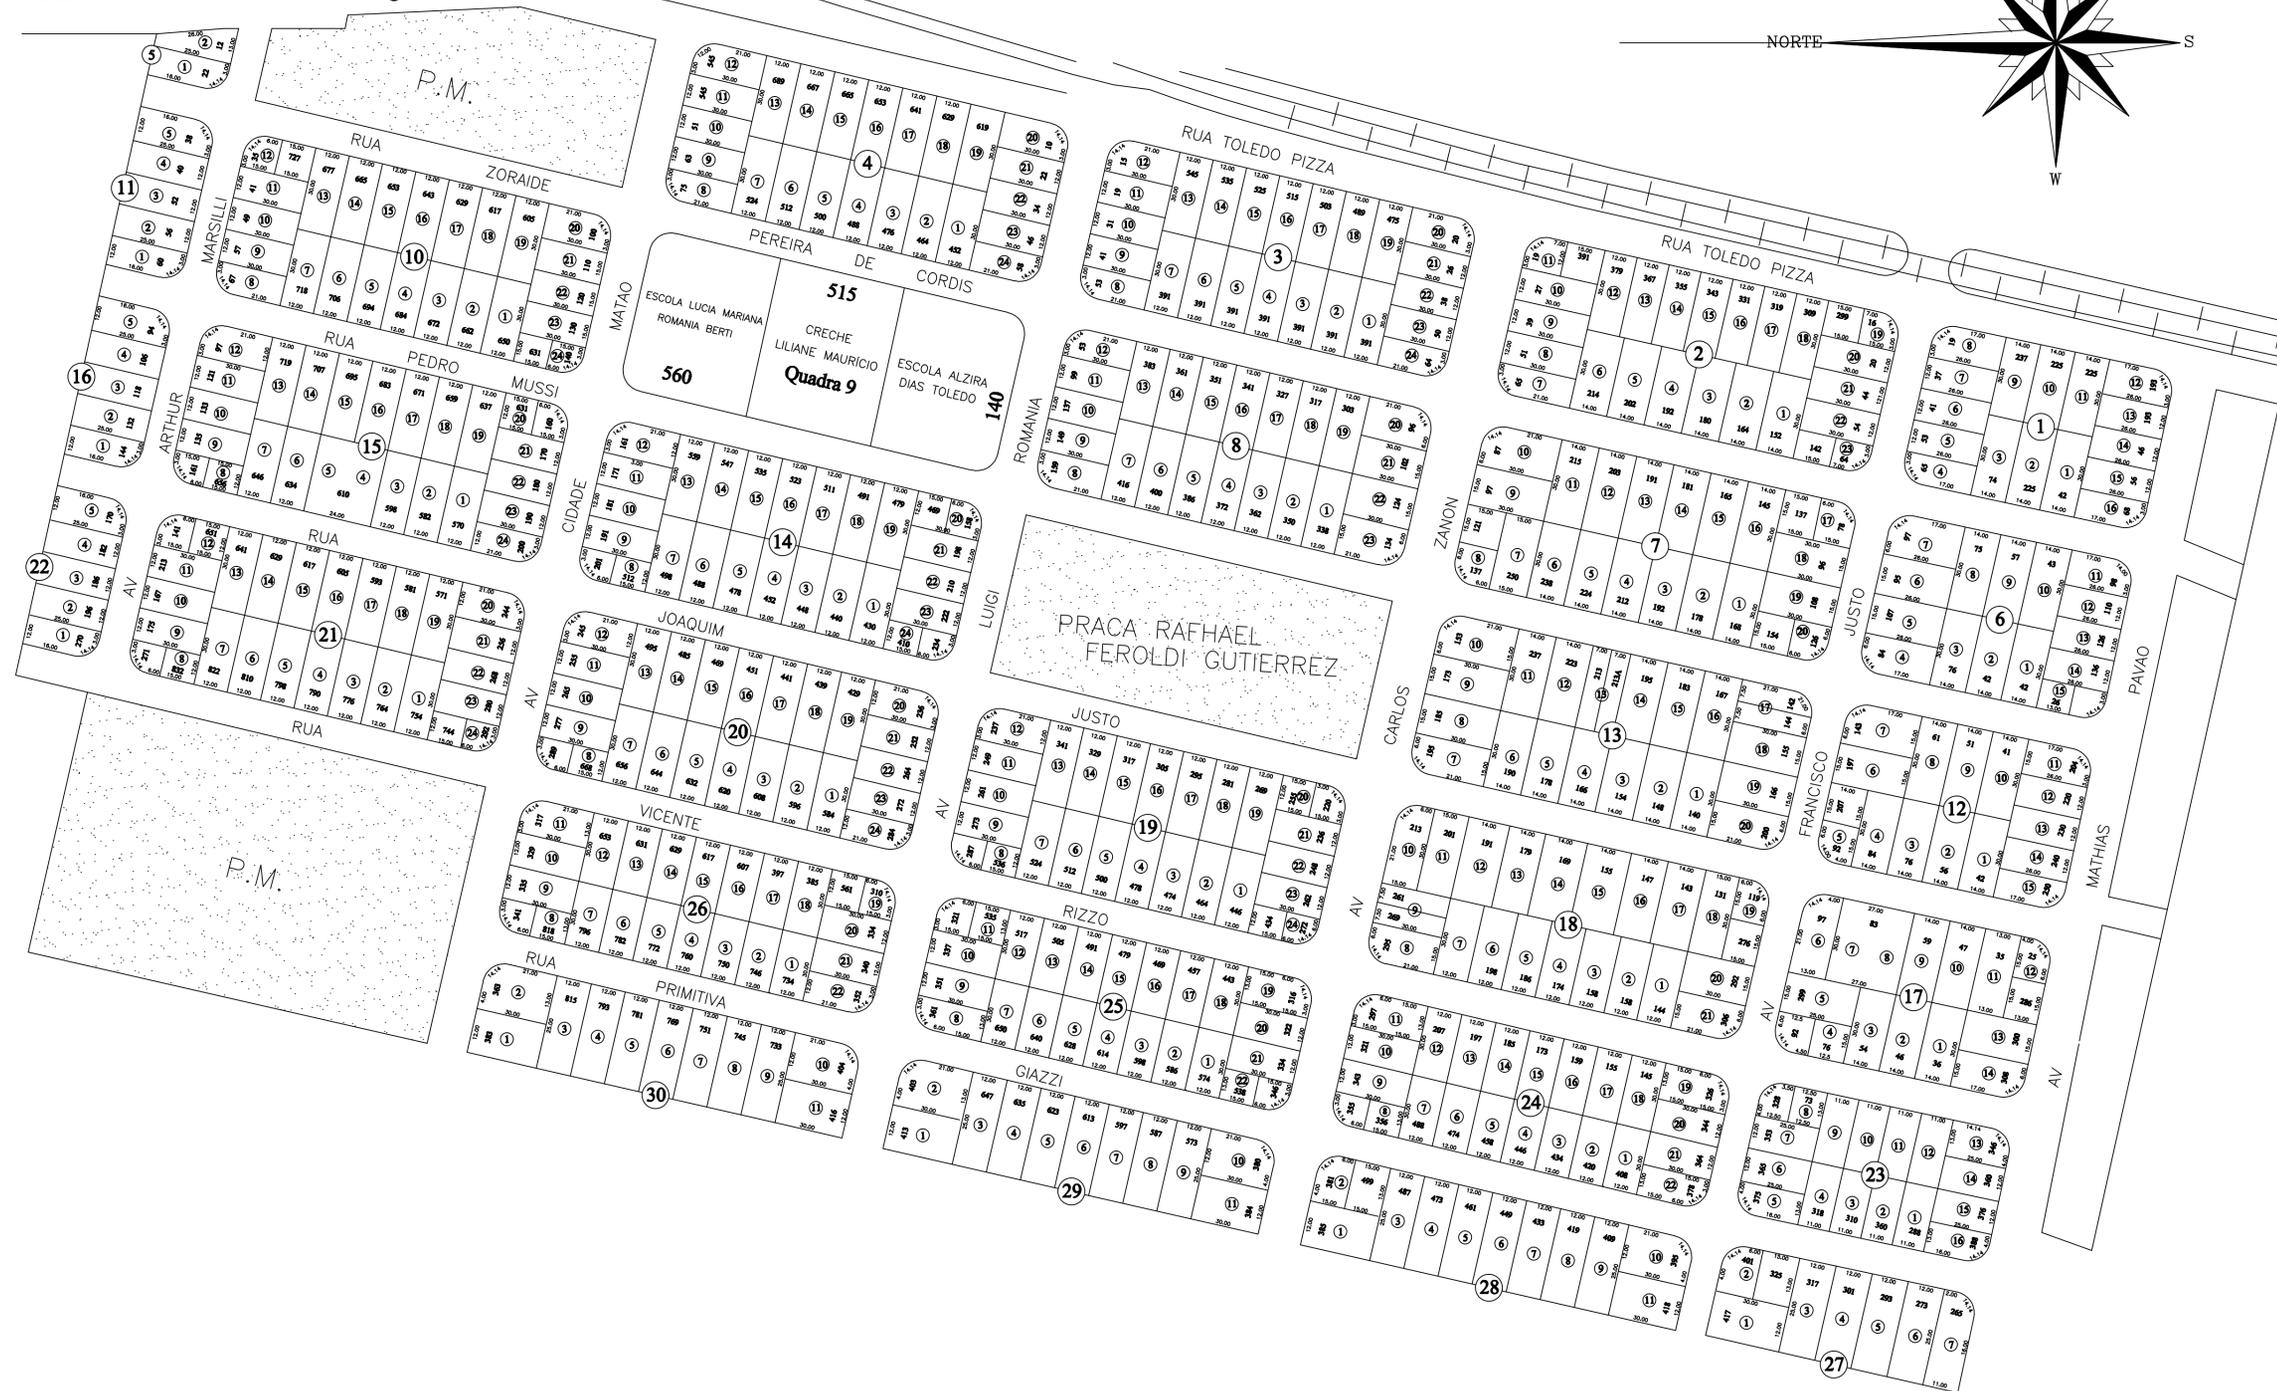
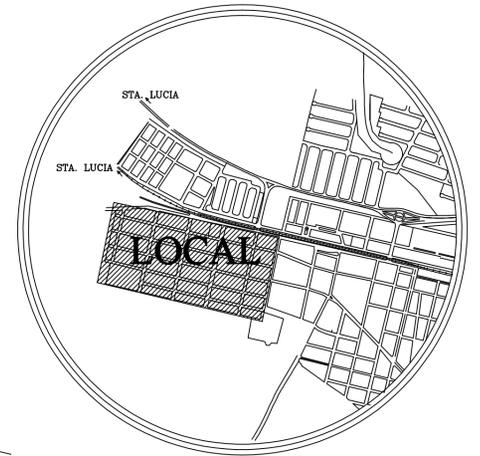


FAZ. ALIANÇA  
ESTRADA MUNICIPAL

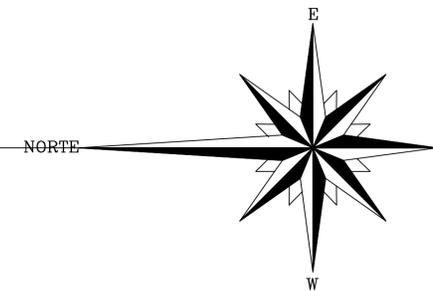

PROJETO COMPLETO		01
<b>"JARDIM PONTE ALTA"</b>		
PROPRIETARIO	PREFEITURA DE AMÉRICO BRASILENSE	
BAIRRO	PONTE ALTA	
MUNICIPIO	AMÉRICO BRASILENSE	
ESCALA	1:1000	
DATA	JULHO\2000	
SITUAÇÃO S/ ESCALA	DECLARA QUE APROVAÇÃO DO PROJETO NÃO IMPLICA NO RECONHECIMENTO POR PARTE DA PREFEITURA DO DIREITO DE PROPRIEDADE DO TERRENO	
VIDE ACIMA	PROPRIETÁRIO	
ÁREAS M <sup>2</sup>	AUTOR DO PROJETO	
LOTES 188.102,30-40.557R RUAS 89.159,00-29.011R DIST. DE RECORDE 32.058,00-10.432R TOTAL 307.319,00-100.000R	APROVAÇÃO E IMPLANTAÇÃO - ENG <sup>o</sup> RESP.	
	CÓDIGO	