

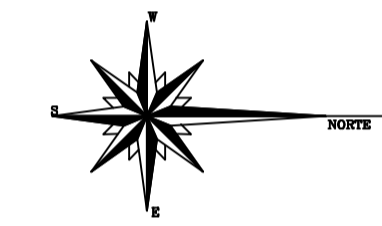


JARDIM VISTA ALEGRE

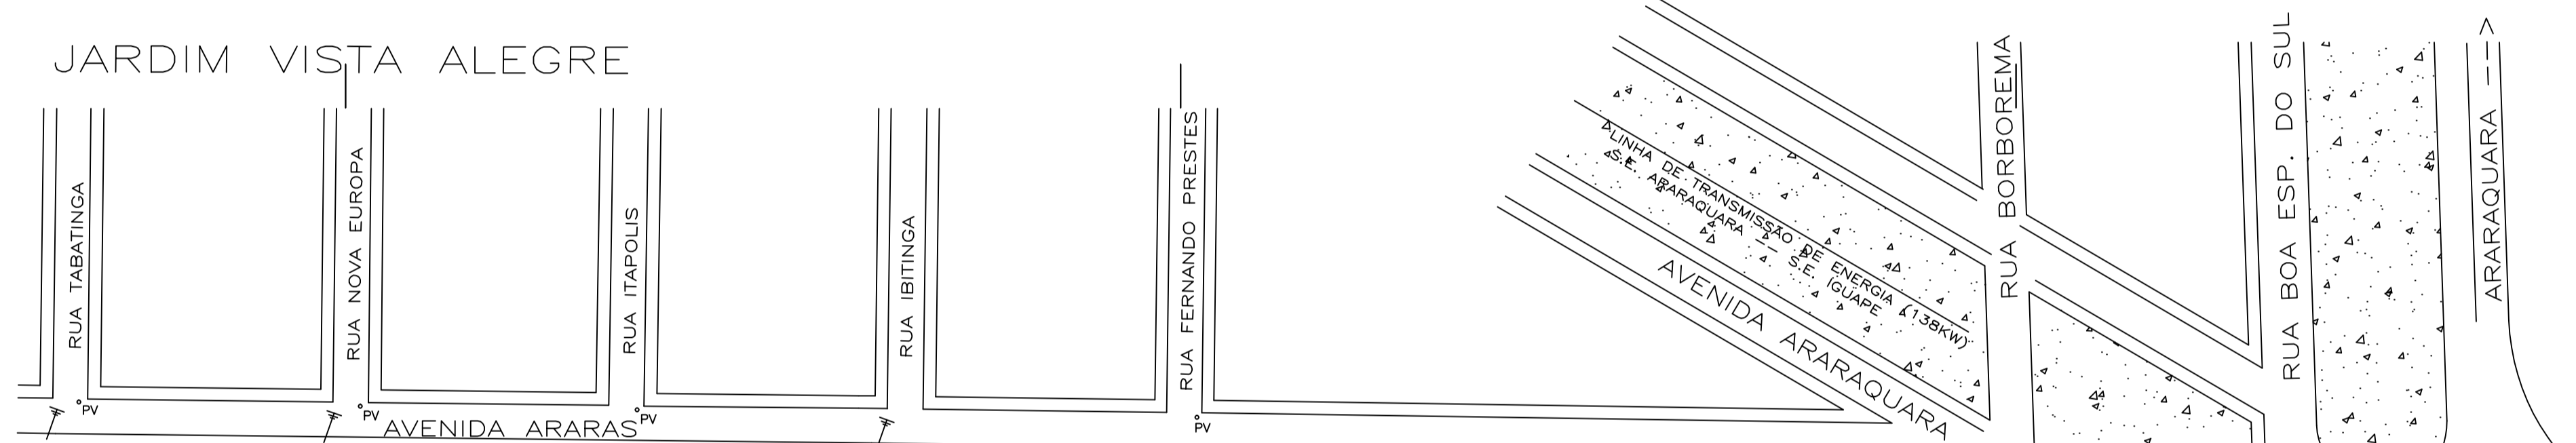

TITULAR DE POSSE
LOTE - 01 - Moura e Equipamentos
LOTE - 02 - Moura e Equipamentos
LOTE - 03 - Moura e Equipamentos
LOTE - 04 - Caetano Romania
LOTE - 05 - Caetano Romania
LOTE - 06 - Caetano Romania
LOTE - 07 - Caetano Romania
LOTE - 08 - Diogenes A Lousano
LOTE - 09 - Aparecido Edson Urbano
LOTE - 10 - Amilton Brizolari
LOTE - 11 - Amilton Brizolari
LOTE - 12 - Amilton Brizolari
LOTE - 13 - Contato Acessório
LOTE - 14 - Contato Acessório
LOTE - 15 - Franciscatto Turismo
LOTE - 16 - Franciscatto Turismo
LOTE - 17 - UMITEC - Ind. e Comércio
LOTE - 18 - UMITEC - Ind. e Comércio
LOTE - 19 - UMITEC - Ind. e Comércio
LOTE - 20 - MASCARINI Fabricação/Serviços
LOTE - 21 - MVA - Equipamentos Ind.
LOTE - 22 - MVA - Equipamentos Ind.
LOTE - 23 - Cobermil Mont. Industriais
LOTE - 24 - Cobermil Mont. Industriais
LOTE - 25 - M.M. Sivieri Ltda.
LOTE - 26 - M.M. Sivieri Ltda.
LOTE - 27 - M.M. Sivieri Ltda.
LOTE - 28 - M.M. Sivieri Ltda.
LOTE - 29 - José G. Cardoso ME.
LOTE - 30 - Promon Serv. Ind. Ltda.
LOTE - 31 - Promon Serv. Ind. Ltda.
LOTE - 32 - Contato Acessório
LOTE - 33 - Bazilista
LOTE - 34 - JLC-Serv.de Solda e Reformas
LOTE - 35 - Gilberto Donizete Sartore-ME
LOTE - 36 - UMITEC - Ind. e Comércio
LOTE - 37 - UMITEC - Ind. e Comércio

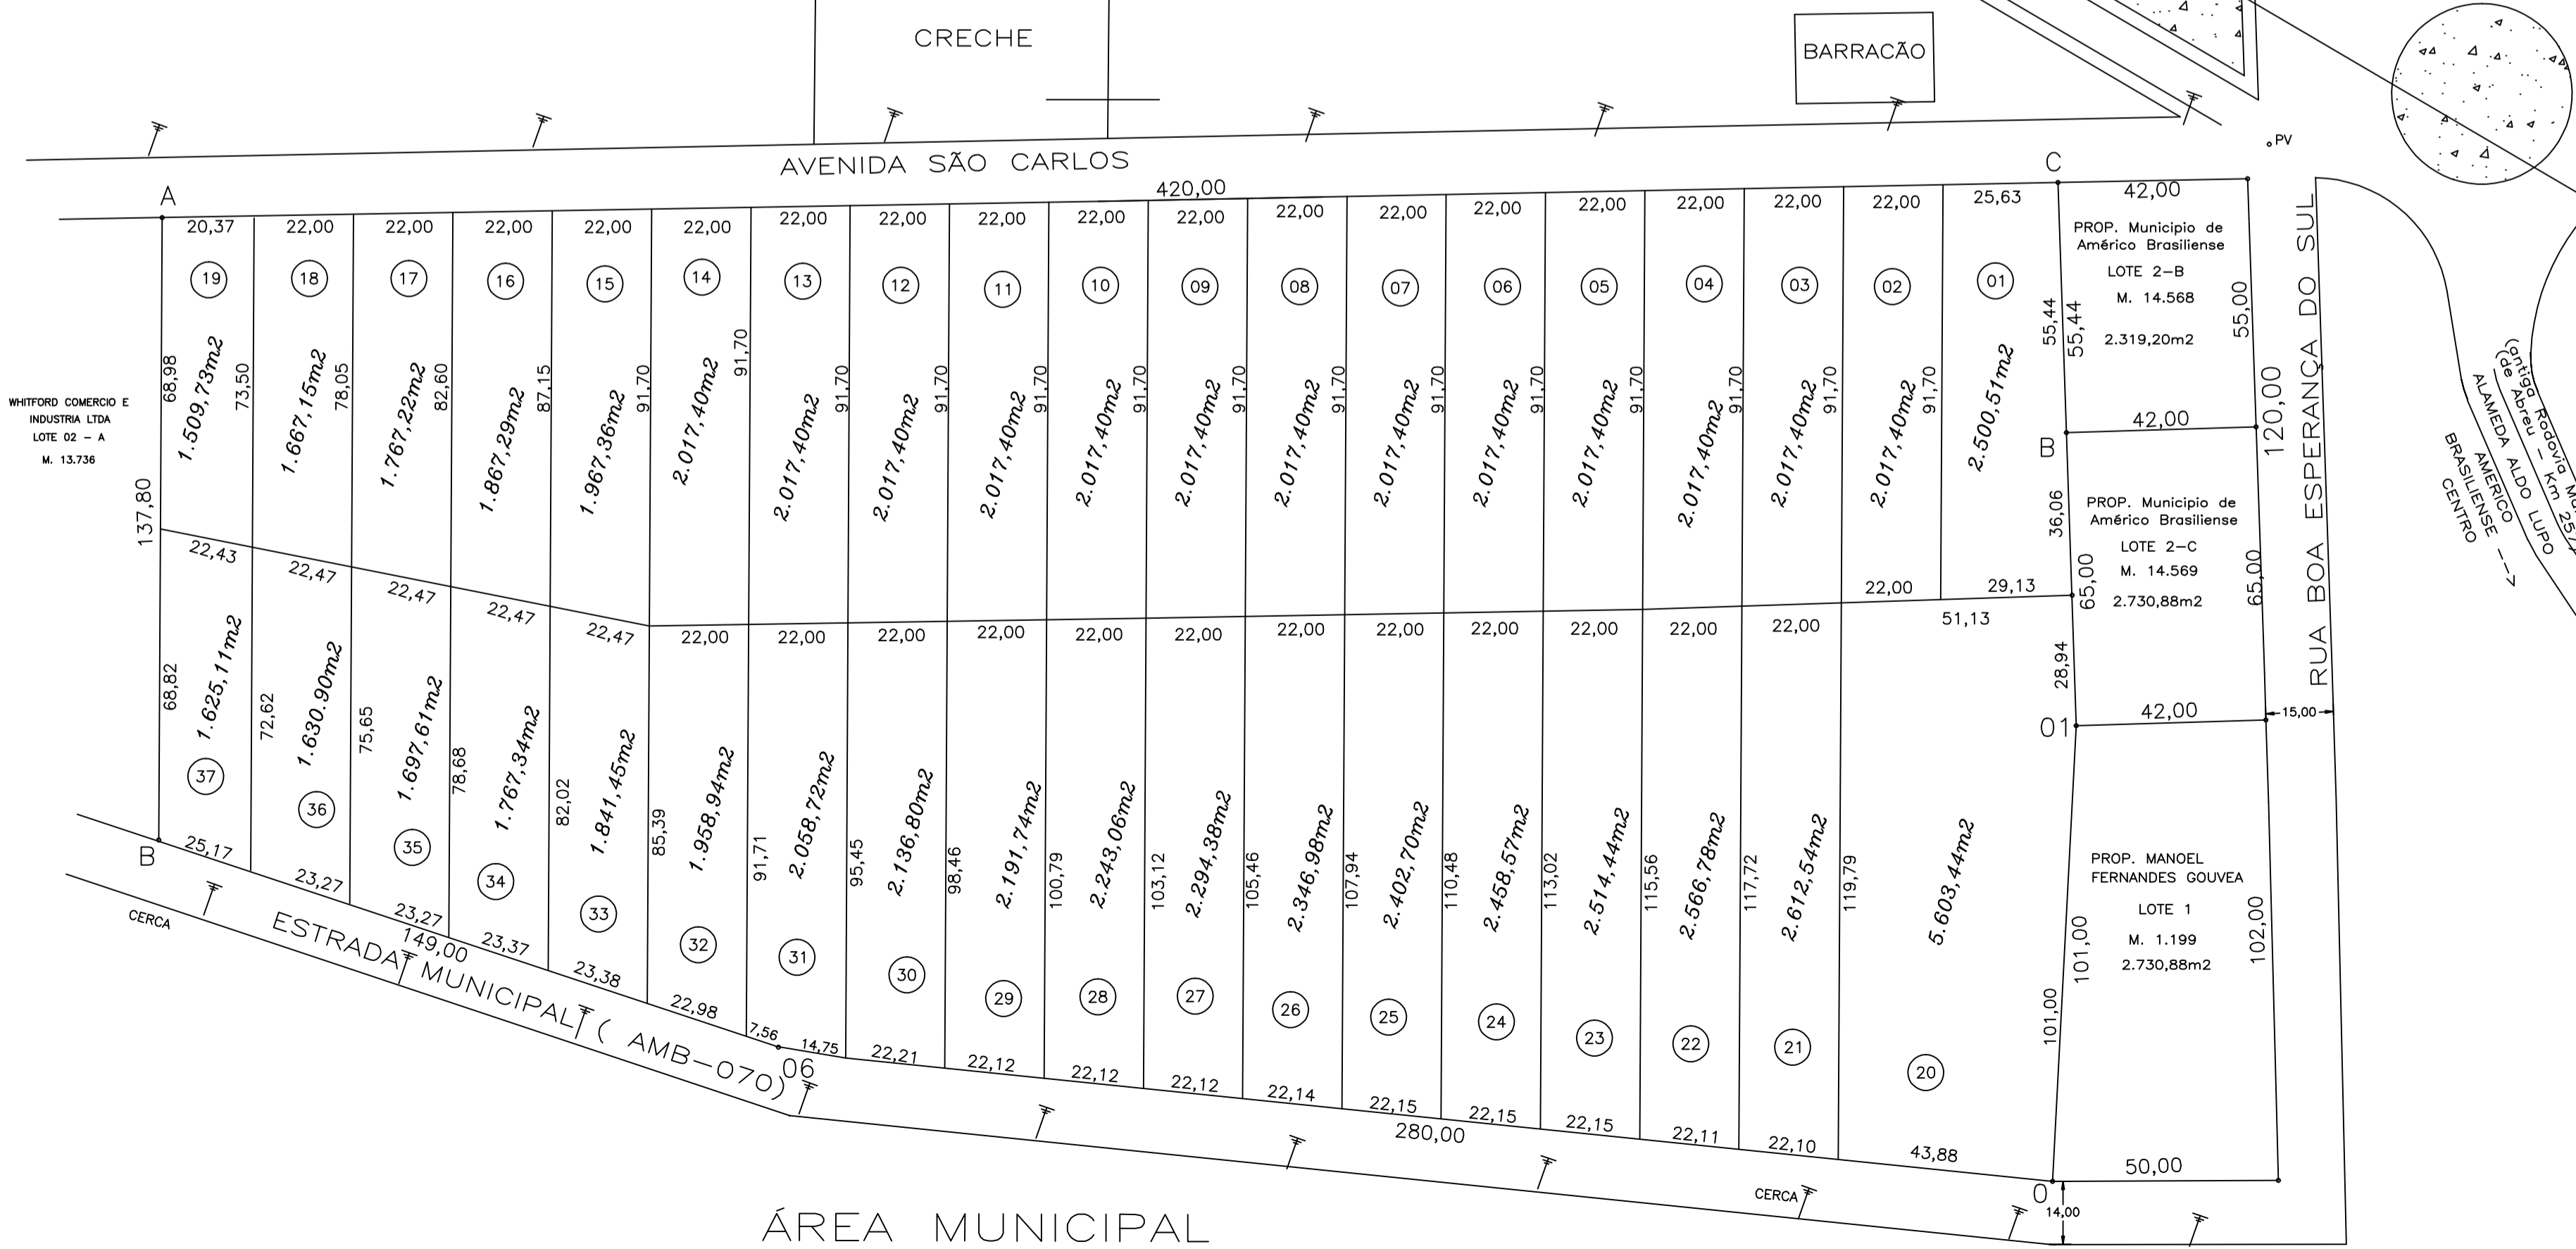

PROJETO		FL. 01/01
OBRA:	REGULARIZAÇÃO DE DESMEMBRAMENTO DO LOTE Nº 02 DO 1º DISTRITO INDUSTRIAL	
LOCAL:	AV. SÃO CARLOS / AMB 070	
ÁREAS	m²	
Lote 02 (Meir. 14.567)	79.456,96	
<small> PROPRIETÁRIO - PREFEITURA DO MUNICÍPIO DE AMÉRICO BRASILENSE PROP. Município de Américo Brasiliense LOTE 2-B M. 14.568 2.319,20m² PROP. Município de Américo Brasiliense LOTE 2-C M. 14.569 2.730,88m² PROP. MANOEL FERNANDES GOUVEA LOTE 1 M. 1.199 2.730,88m² </small>		
ESCALAS: INDICADAS: 1:1000		
NOTAS:		