




IMPLANTAÇÃO GERAL
ESCALA 1:1000




CONCORDÂNCIA DOS VÉRTICES DAS QUADRAS
ESCALA 1:500

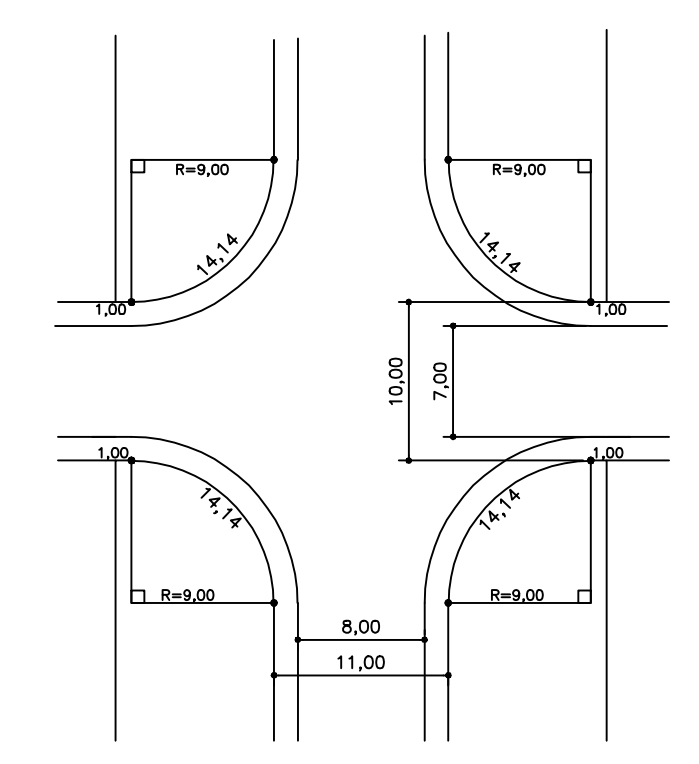

LOCALIZAÇÃO SEM ESCALA

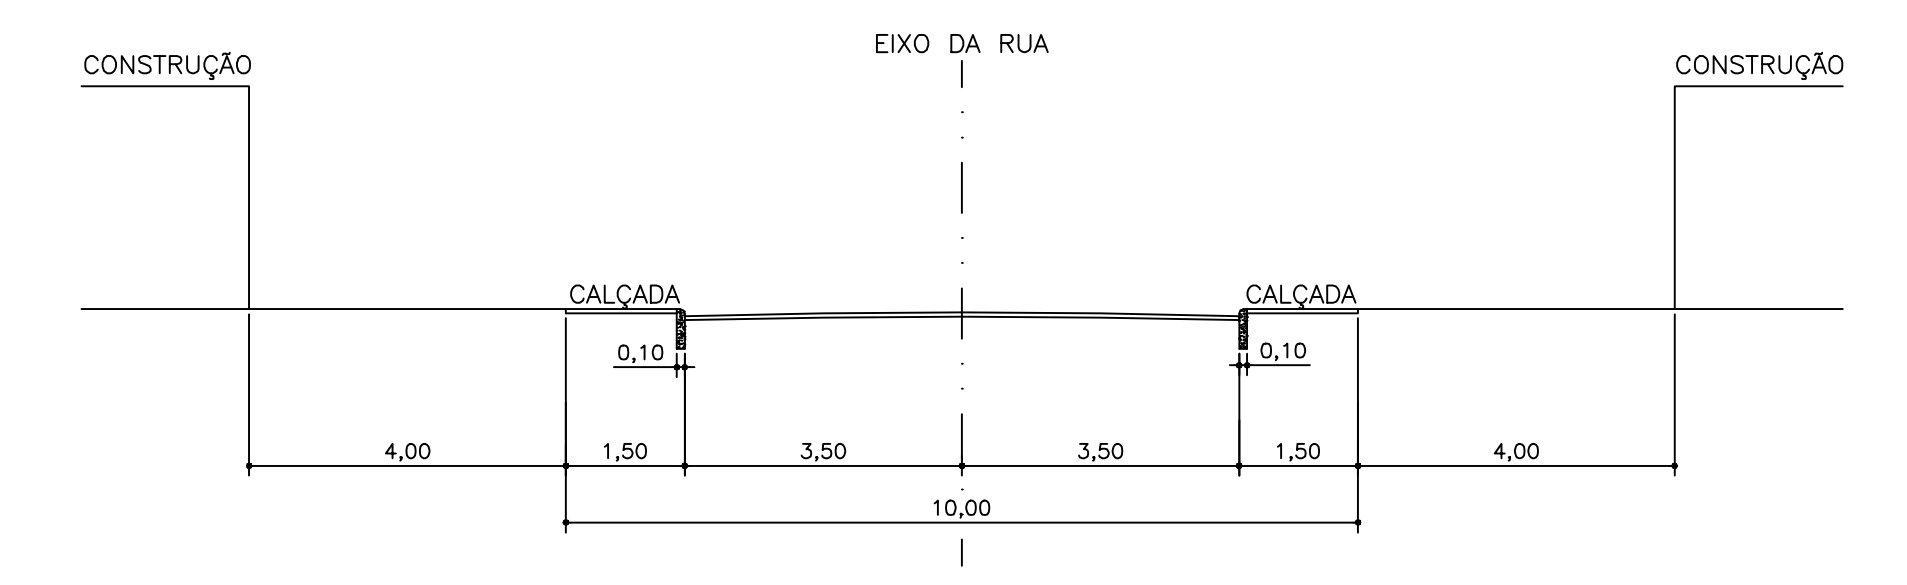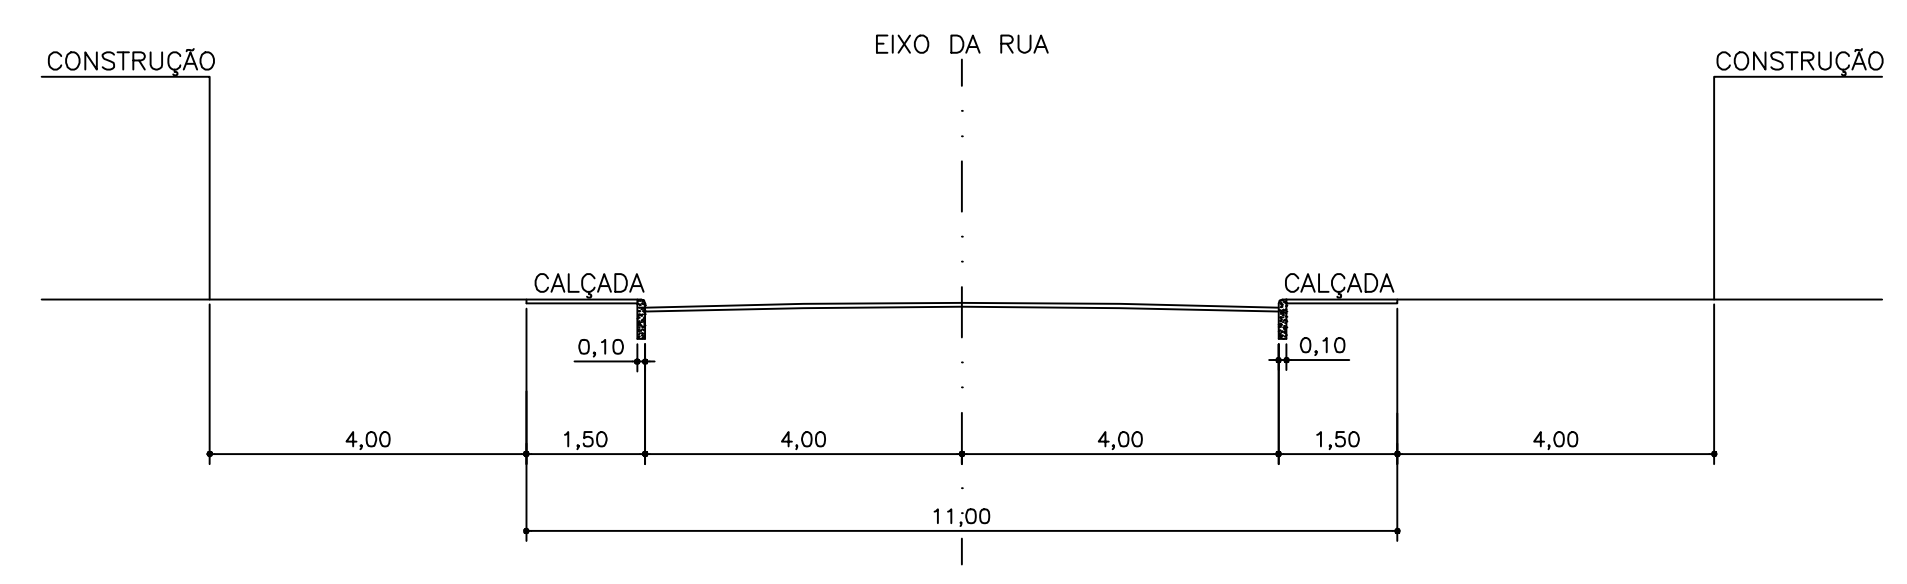

SEÇÕES TRANSVERSAIS DAS VIAS
ESCALA 1:100

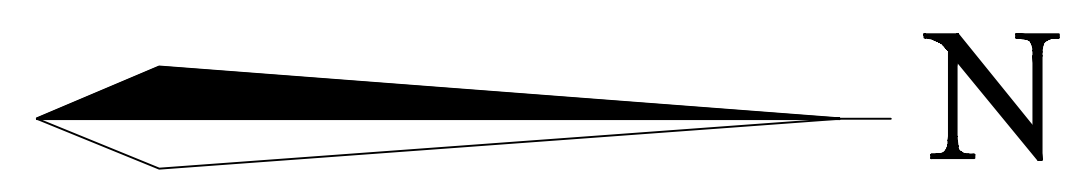

PROJETO COMPLETO		FOLHA 1
PROPRIETÁRIO: EMPRESA MUN. DE HAB. DE AMÉRICO BRASILIENSE		
BAIRRO: NÚCLEO HABITACIONAL SINHÁ PRADO		
MUNICÍPIO: AMÉRICO BRASILIENSE		
ESCALA: INDICADA		
DATA: JANEIRO DE 2004		
SITUAÇÃO SEM ESCALA	DECLARO QUE A APROVAÇÃO DO PROJETO NÃO IMPLICA NO RECONHECIMENTO POR PARTE DA PREFEITURA DO DIREITO DE PROPRIEDADE DO TERRENO.	
VIDE FOLHA	PROPRIETÁRIO PREFEITURA MUNICIPAL DE AMÉRICO BRASILIENSE	
ÁREAS		
DENOMINAÇÃO	ÁREA M2	%
LOTES	31.473,06	58
SISTEMA DE LAZER	6.318,43	11
ARRUMAMENTO	16.954,08	31
TOTAL	54.745,57	100,00
ENGENHEIRO RESPONSÁVEL		