
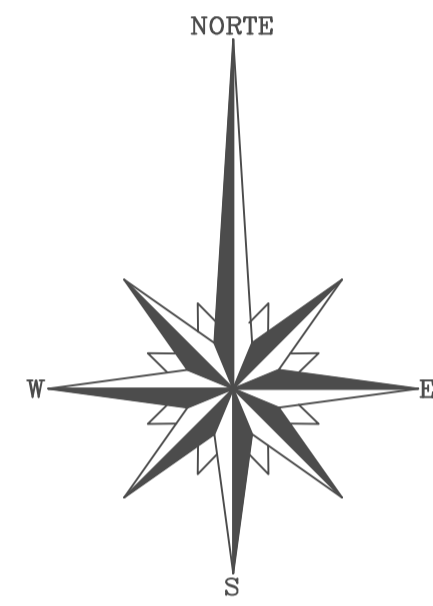


PERFIL TRANSVERSAL DAS VIAS
ESCALA 1:100

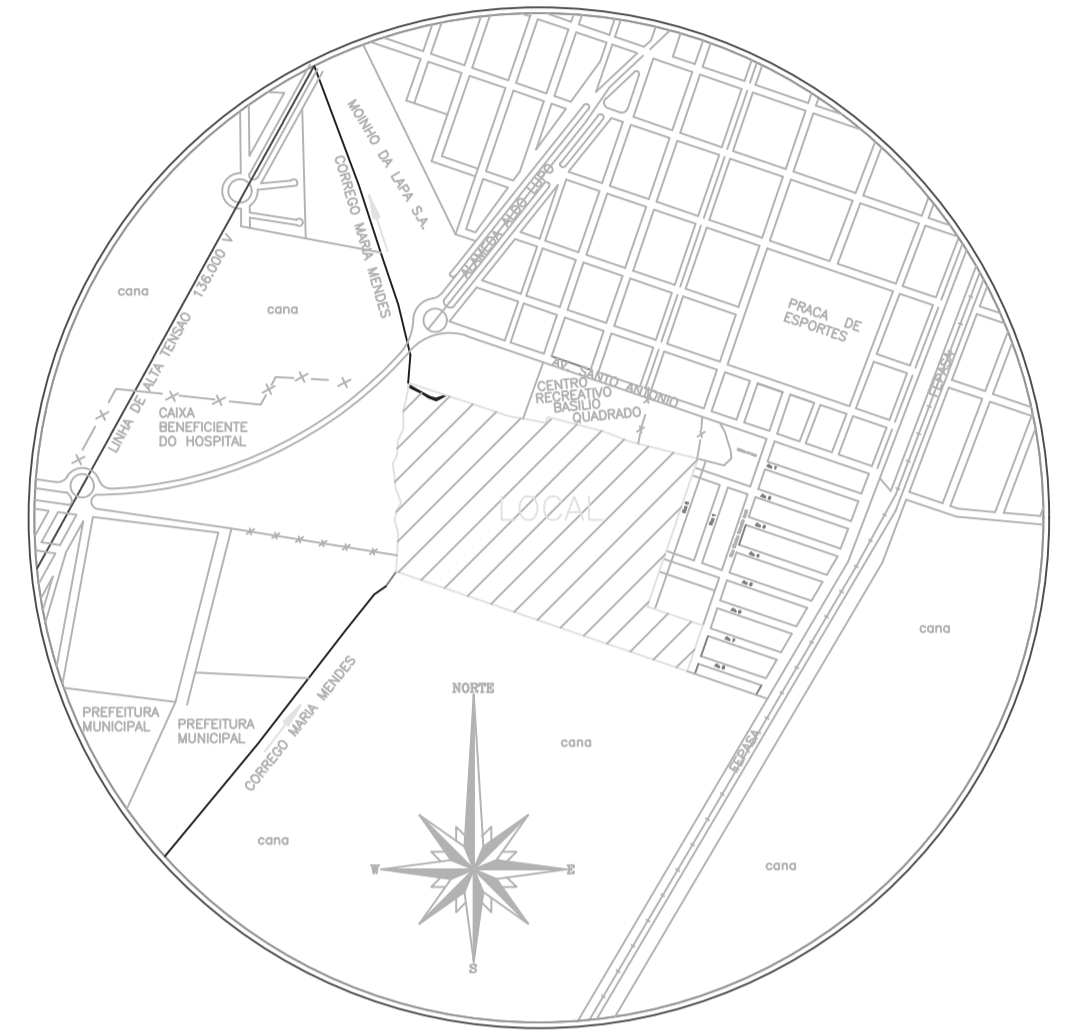

CONVENÇÕES

- VERTICE DO PERIMETRO
- SENTIDO DAS ÁGUAS

OBS:

- LEVANTAMENTO ALTIMÉTRICO BASEADO EM RN OFICIAL DE COTA 722,900 - SITUADO NO RESERVIÁRIO D'ÁGUA, FORNECIDO PELA P.M.A.B.
- CONCORDÂNCIA DOS ALINHAMENTOS PREDIAIS
- RAIO MÍNIMO DE 9,00 METROS

PROJETO COMPLETO		FL.01/03
REFERENCIA	"JARDIM LUIZ OMETTO II"	
PROPRIETARIO(S)	PROJETO URBANÍSTICO	
LOCAL	MUNICÍPIO DE AMÉRICO BRASILENSE	
BAIRRO	RUA NICOLAU CARNEIRO LEAO	
MUNICÍPIO	LUIZ OMETTO	
ESCALA	AMÉRICO BRASILENSE - SP	
DATA	1:1000	
	27/03/95	
SITUAÇÃO SEM ESCALA	DECLARO QUE A APROVAÇÃO DO PROJETO, NÃO IMPLICA NO RECONHECIMENTO POR PARTE DA PREFEITURA DO DIREITO DE PROPRIEDADE DO TERRENO.	
VIDE ACIMA	PROPRIETARIO: MUNICÍPIO DE AMÉRICO BRASILENSE	
ÁREAS	M2	%
ÁREA INSTITUCIONAL	8.213,32	05,00
FAIXA DE PROTEÇÃO	13.546,98	08,25
ÁREA VERDE	16.426,99	10,00
ARRUAMENTO	47.299,54	28,79
ÁREA DOS LOTES	78.775,52	47,96
TOTAL	164.262,35	100,00
Nº DE LOTES =	493	
Nº DE QUADRAS =	16	
AUTOR DO PROJETO	JOSE FRANCISCO FELICOLA ENG. AGRIMENSOR - CREA/SP 54.153/D	
RESP. TÉCNICO	JOSE FRANCISCO FELICOLA ENG. AGRIMENSOR - CREA/SP 54.153/D	
	A.R.T. 060.054.153-3/95/013	
	PE0533A	