




SESSÕES TRANSVERSAIS DAS VIAS
ESCALA 1:175

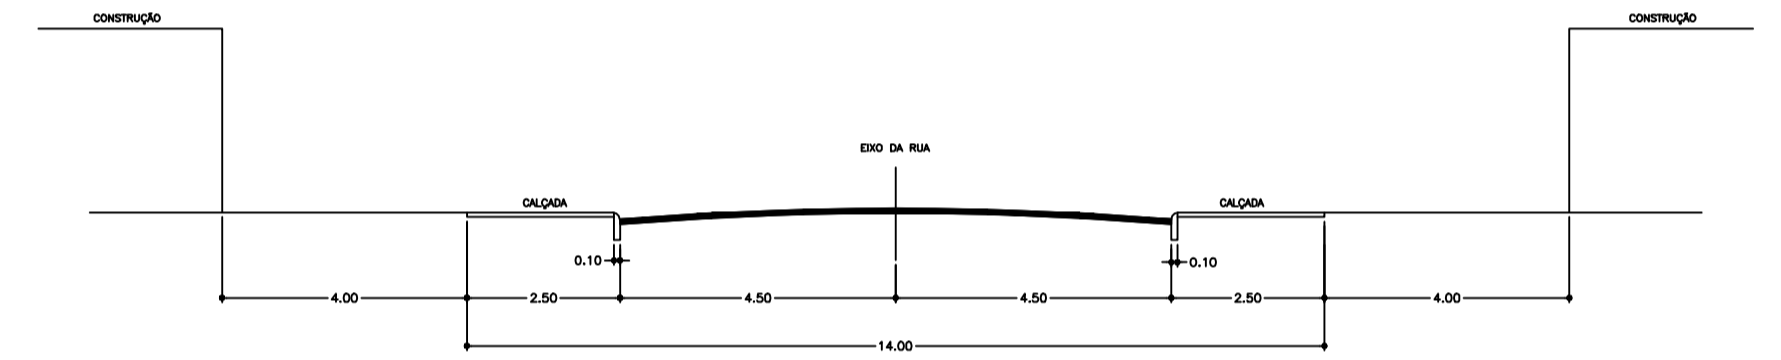

SESSÕES TRANSVERSAIS DAS VIAS
ESCALA 1:175

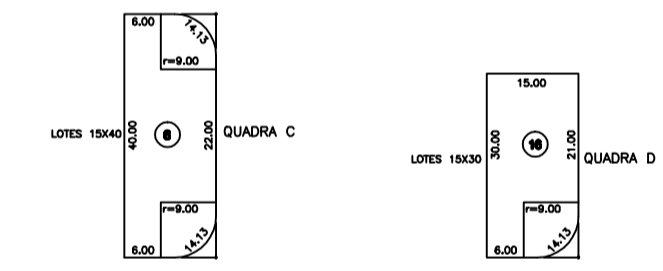


CONCORDÂNCIA DOS VERTICES DAS QUADRAS
ESCALA 1:175

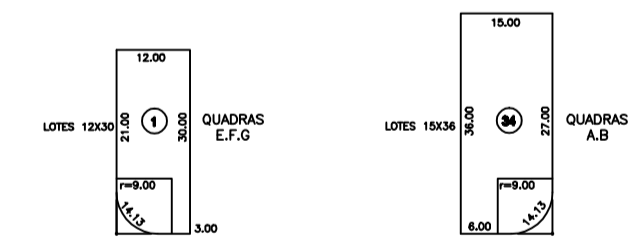

NOTAS:
TODOS OS VERTICES DAS QUADRAS SÃO CONCORDADOS COM RAIO DE CURVA DE 5m, LARGURA DAS RUAS 14m.

CONVENÇÕES:
 [] LOCAL DO LOTEAMENTO
 [] DISTRITO INDUSTRIAL
 ○ MARCO DE CONCRETO

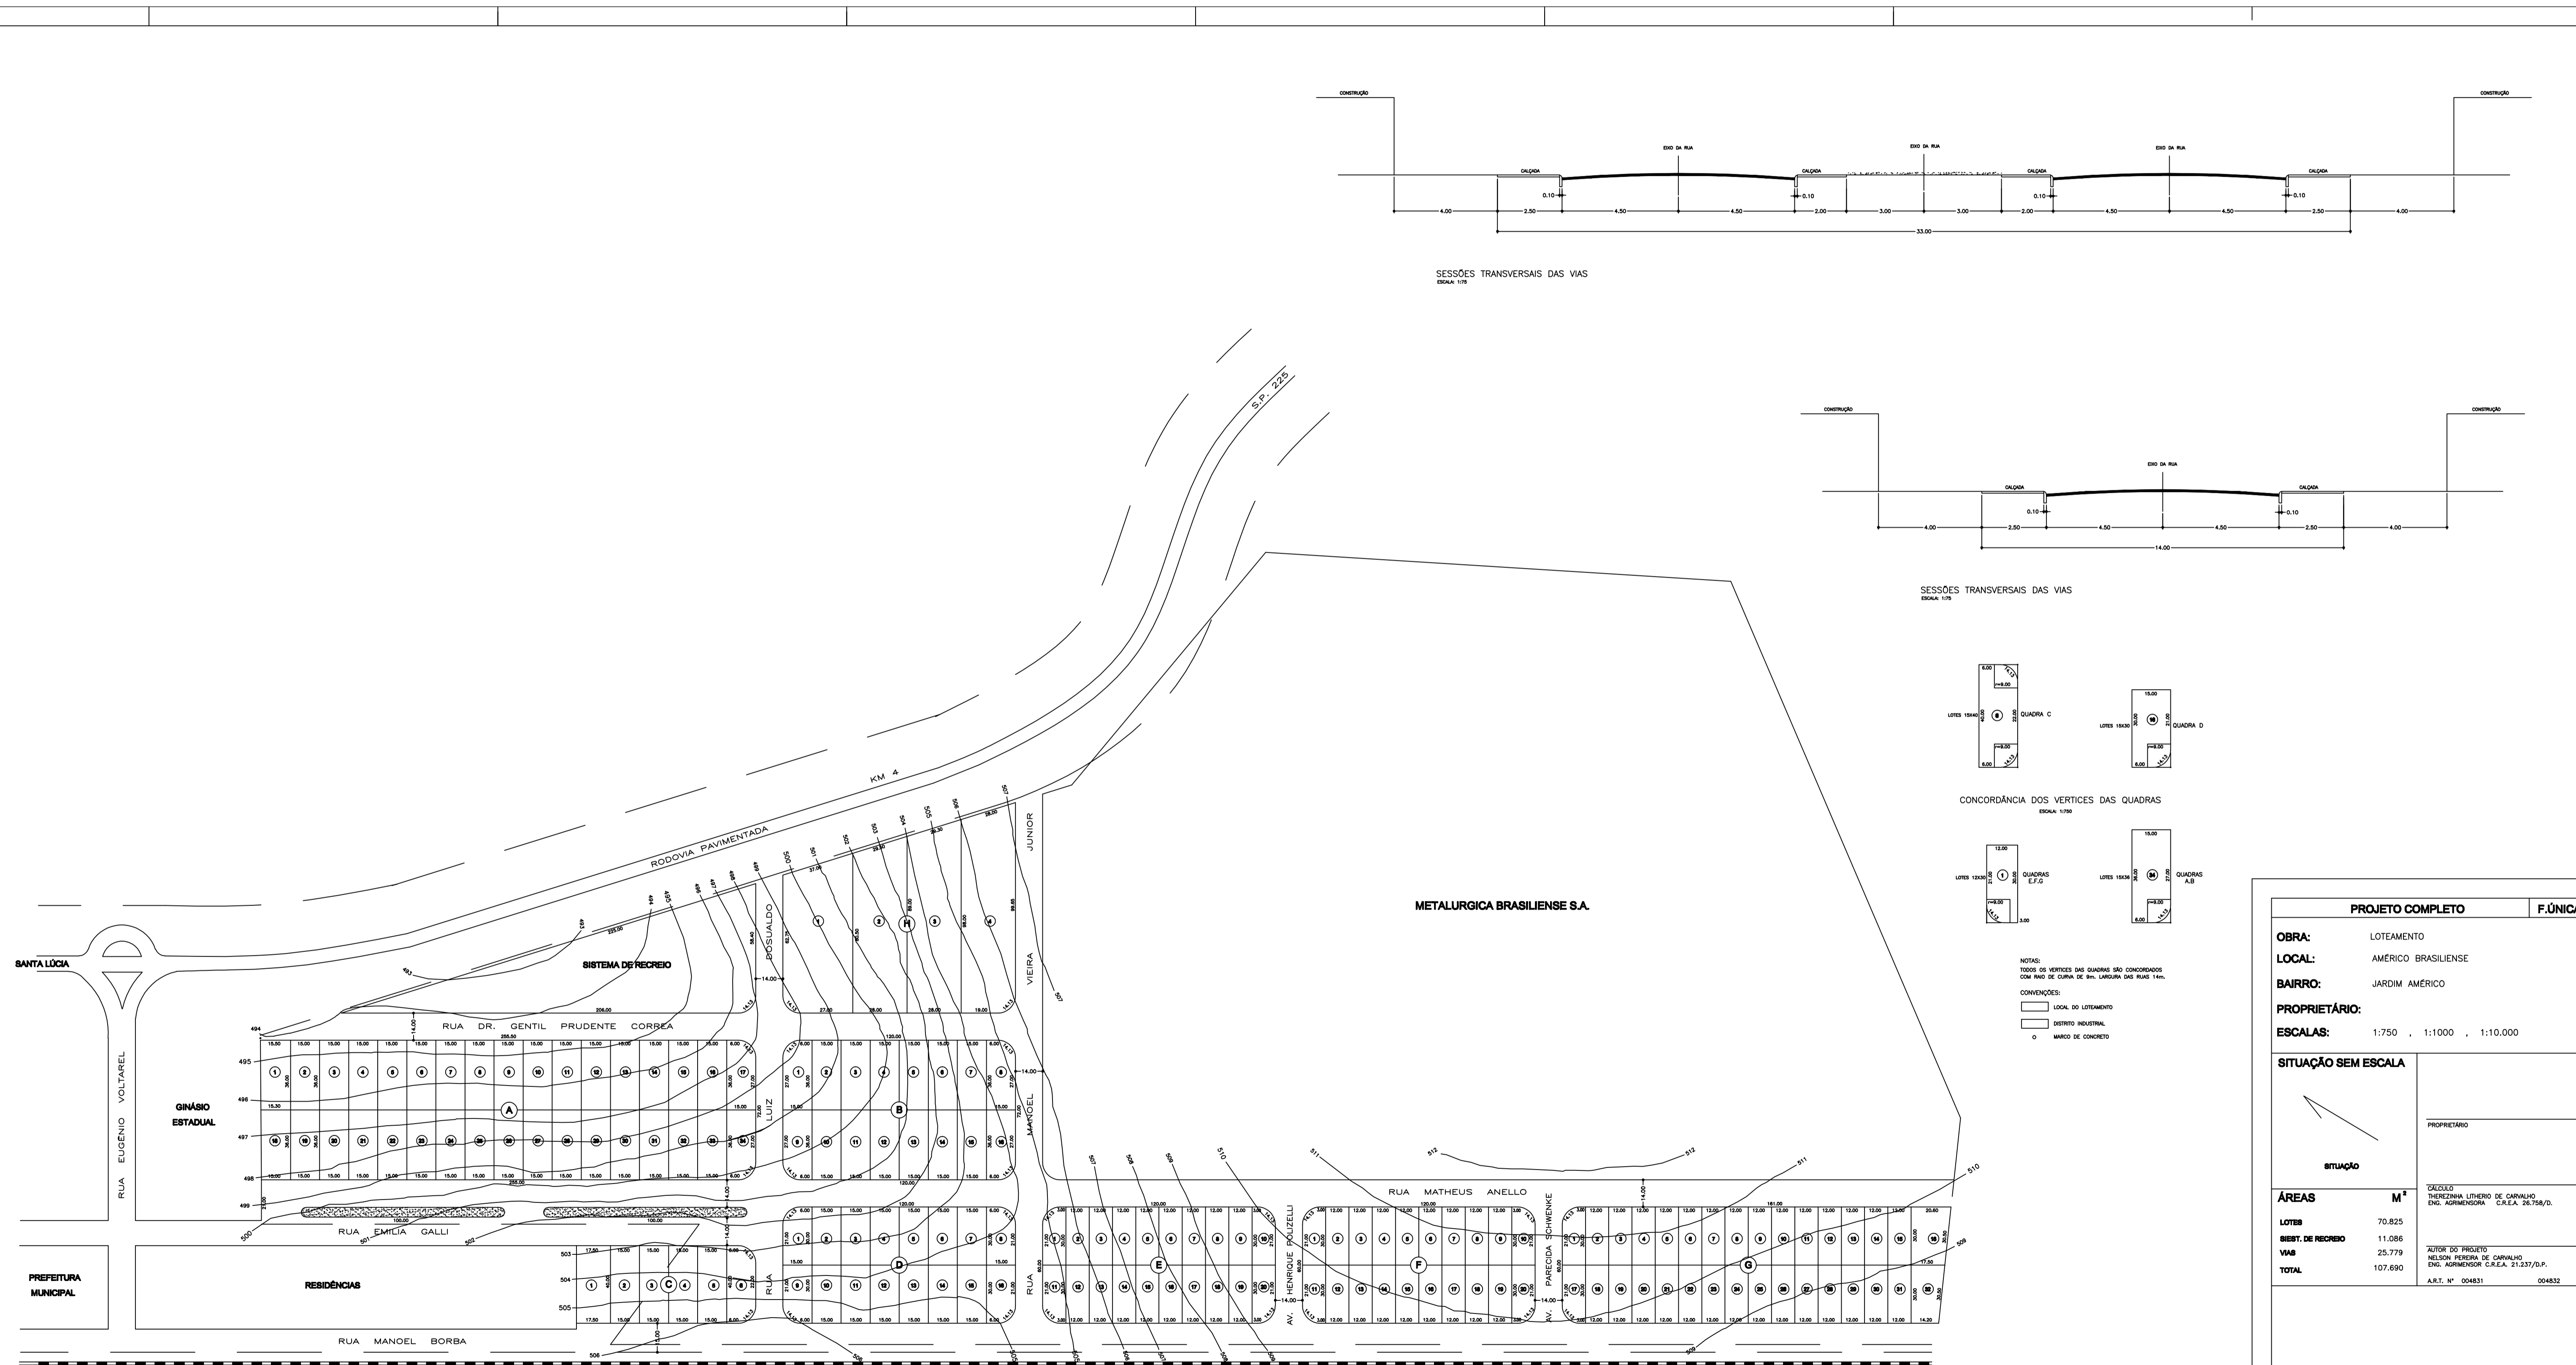

PROJETO COMPLETO		F.ÚNICA
OBRA:	LOTEAMENTO	
LOCAL:	AMÉRICO BRASILENSE	
BAIRRO:	JARDIM AMÉRICO	
PROPRIETÁRIO:		
ESCALAS:	1:750 , 1:1000 , 1:10.000	
SITUAÇÃO SEM ESCALA		
		PROPRIETÁRIO: _____ SITUATION: _____
ÁREAS	M²	CÁLCULO: THIERRAZA LITERO DE CARVALHO ENG. AGRIMENSORA C.R.E.A. 26.758/D.
LOTES	70.825	
SIST. DE RECREIO	11.086	
VIA	25.779	AUTOR DO PROJETO: NELSON PEREIRA DE CARVALHO ENG. AGRIMENSOR C.R.E.A. 21.337/D.P.
TOTAL	107.690	A.R.T. N.º 004831 004832