


PERFIL TRANSVERSAL-VIAS DE 14,00m  
ESCALA 1:100

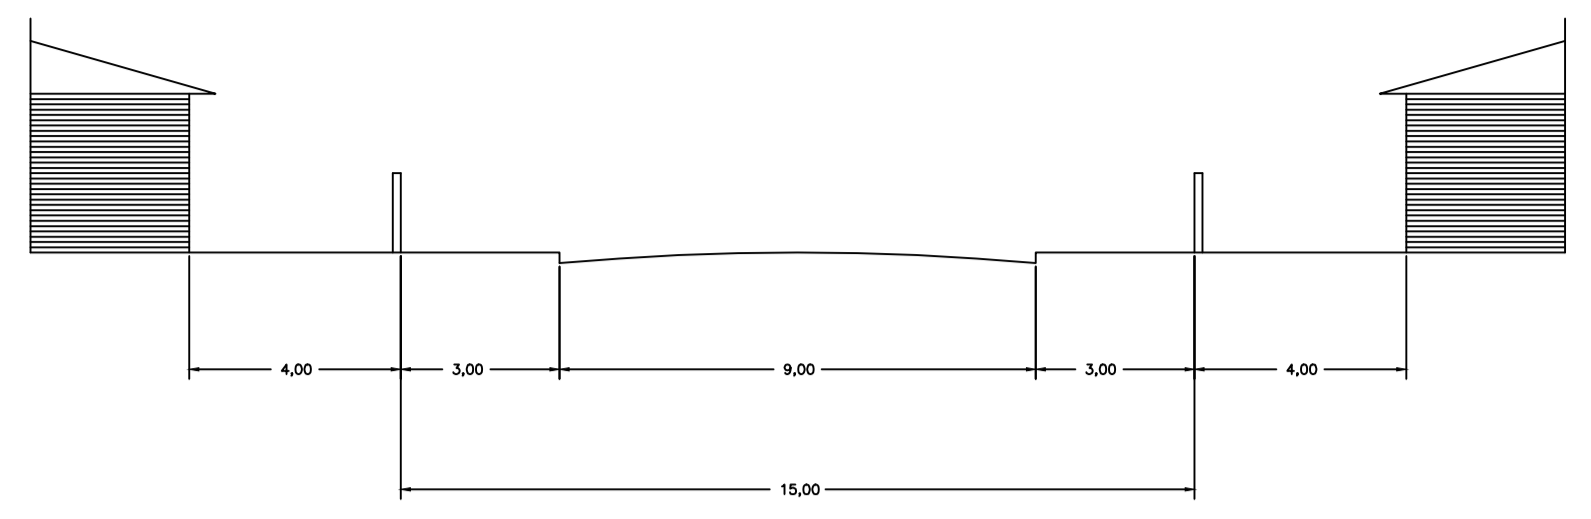


PERFIL TRANSVERSAL-VIAS DE 15,00m  
ESCALA 1:100

CONJUNTO HABITACIONAL AMERICO BRASILIENSE IV

JARDIM VISTA ALEGRE


PREFEITURA MUNICIPAL DE AMERICO BRASILIENSE

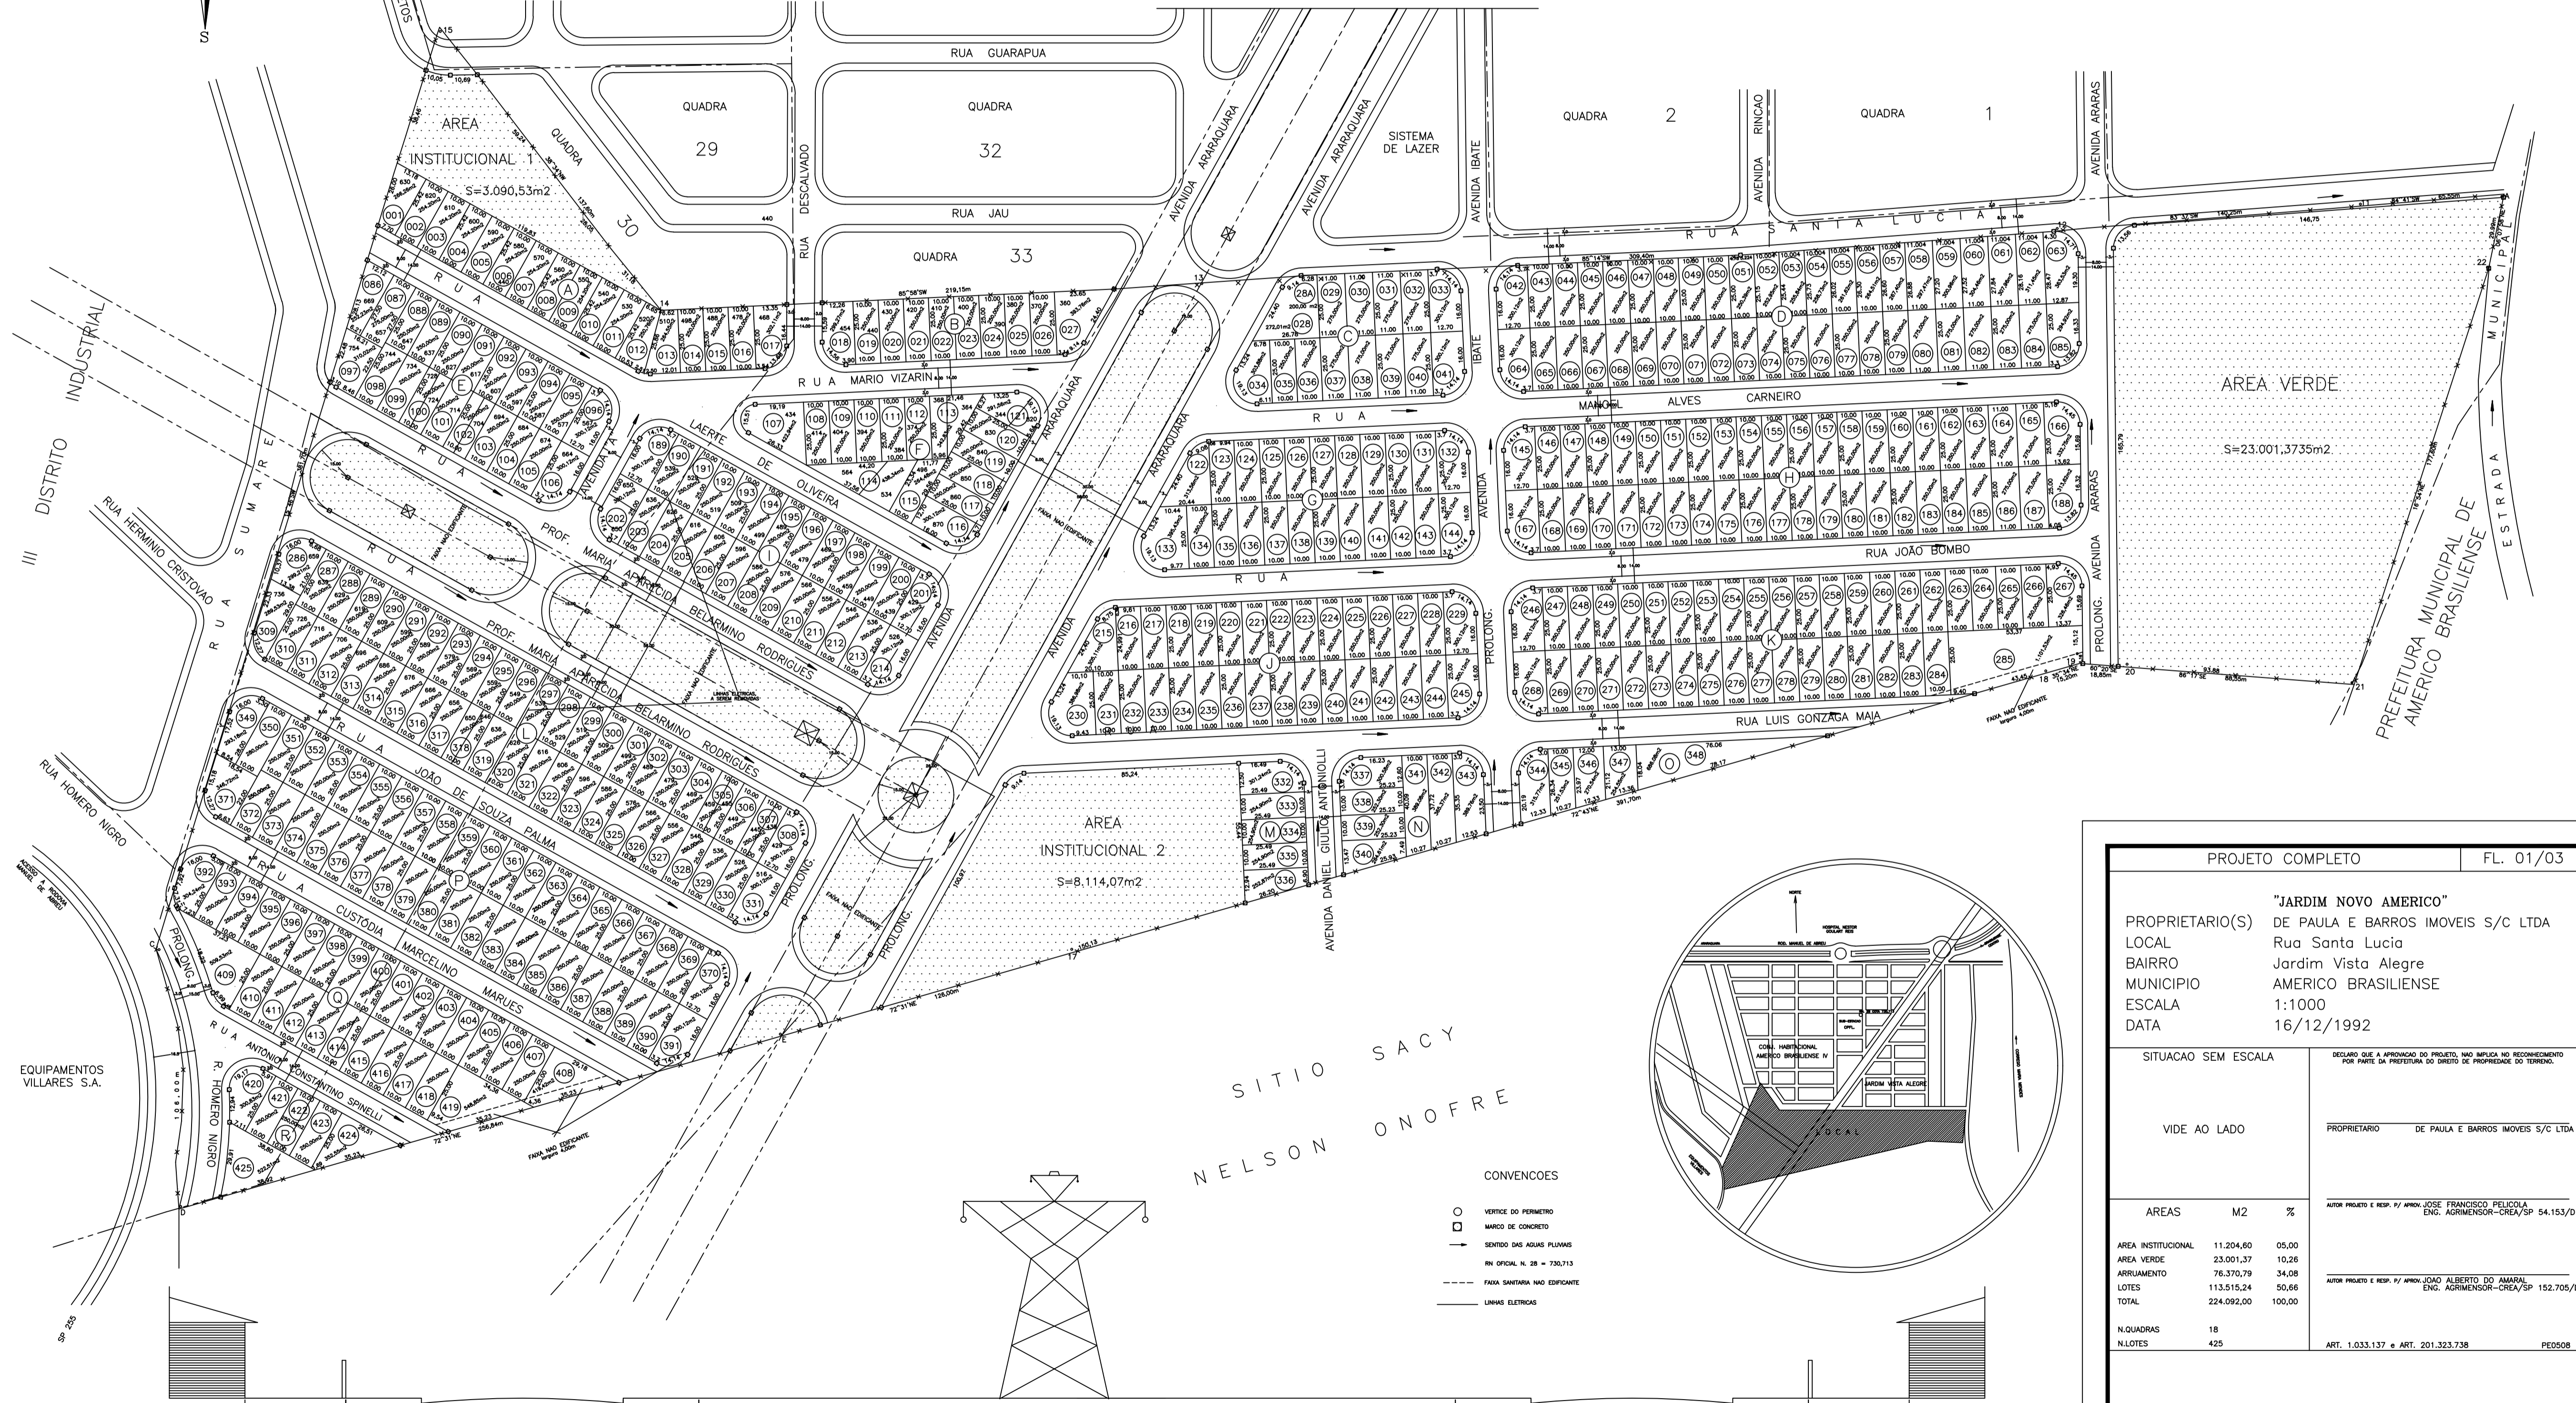

SITIO SACY NOFRE

CONVENÇÕES

- VERTICE DO PERIMETRO
- MARCO DE CONCRETO
- SENTIDO DAS ÁGUAS PLUVIAS
- FN OFFICIAL N. 28 - 730.713
- - - FIAVA SINTÉTIKA NAO ESPECIFICADA
- LINHAS ELÉTRICAS

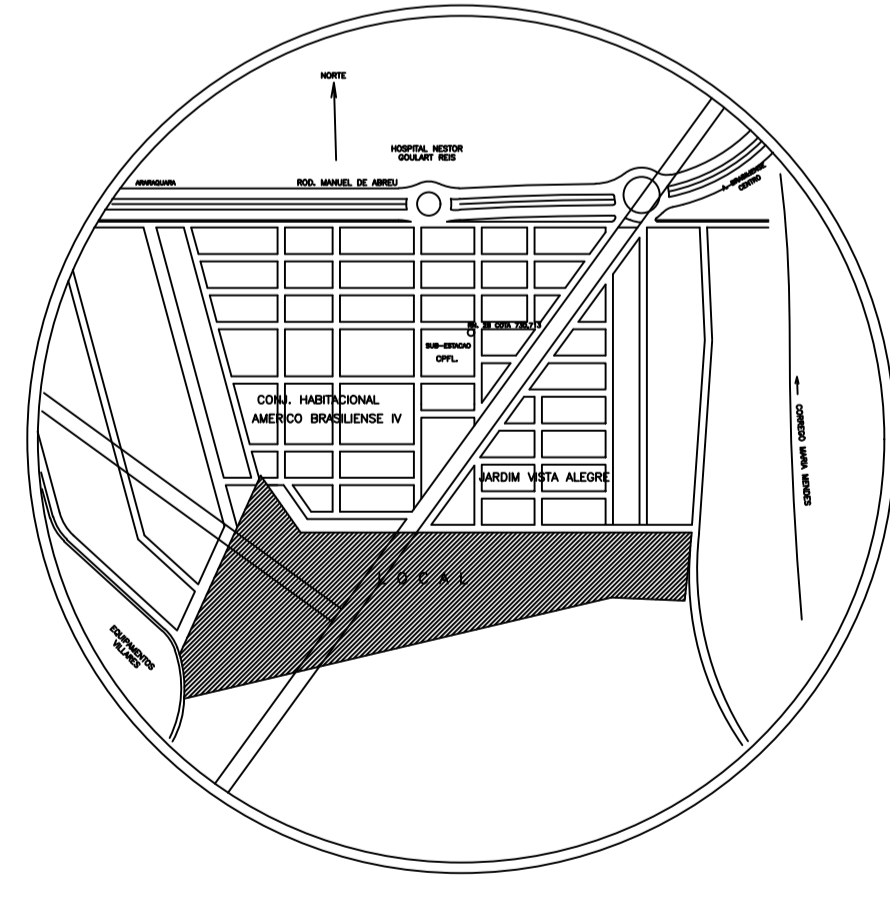

PERFIL TRANSVERSAL DA AV.ARARARAQUARA E DA RUA "E"  
ESCALA 1:100  
VIA COM CANTEIRO CENTRAL DE 30,00metros

PROJETO COMPLETO		FL. 01/03
PROPRIETÁRIO(S) "JARDIM NOVO AMERICO" LOCAL DE PAULA E BARROS IMOVEIS S/C LTDA BAIRRO Rua Santa Lucia MUNICIPIO Jardim Vista Alegre AMERICO BRASILIENSE ESCALA 1:1000 DATA 16/12/1992		
SITUACAO SEM ESCALA	DECLARO QUE A APROVACAO DO PROJETO, NAO APLICA NO RECONHECIMENTO POR PARTE DA PREFEITURA DO DIREITO DE PROPRIEDADE DO TERRENO.	
VIDE AO LADO	PROPRIETARIO DE PAULA E BARROS IMOVEIS S/C LTDA	
AREAS	M2	%
AREA INSTITUCIONAL	11.204,60	05,00
AREA VERDE	23.001,37	10,26
ARRUAMENTO	76.370,79	34,08
LOTES	113.515,24	50,66
TOTAL	224.092,00	100,00
N.QUADRAS	18	
N.LOTES	425	
ART. 1.033.137 e ART. 201.323.738		PE0508