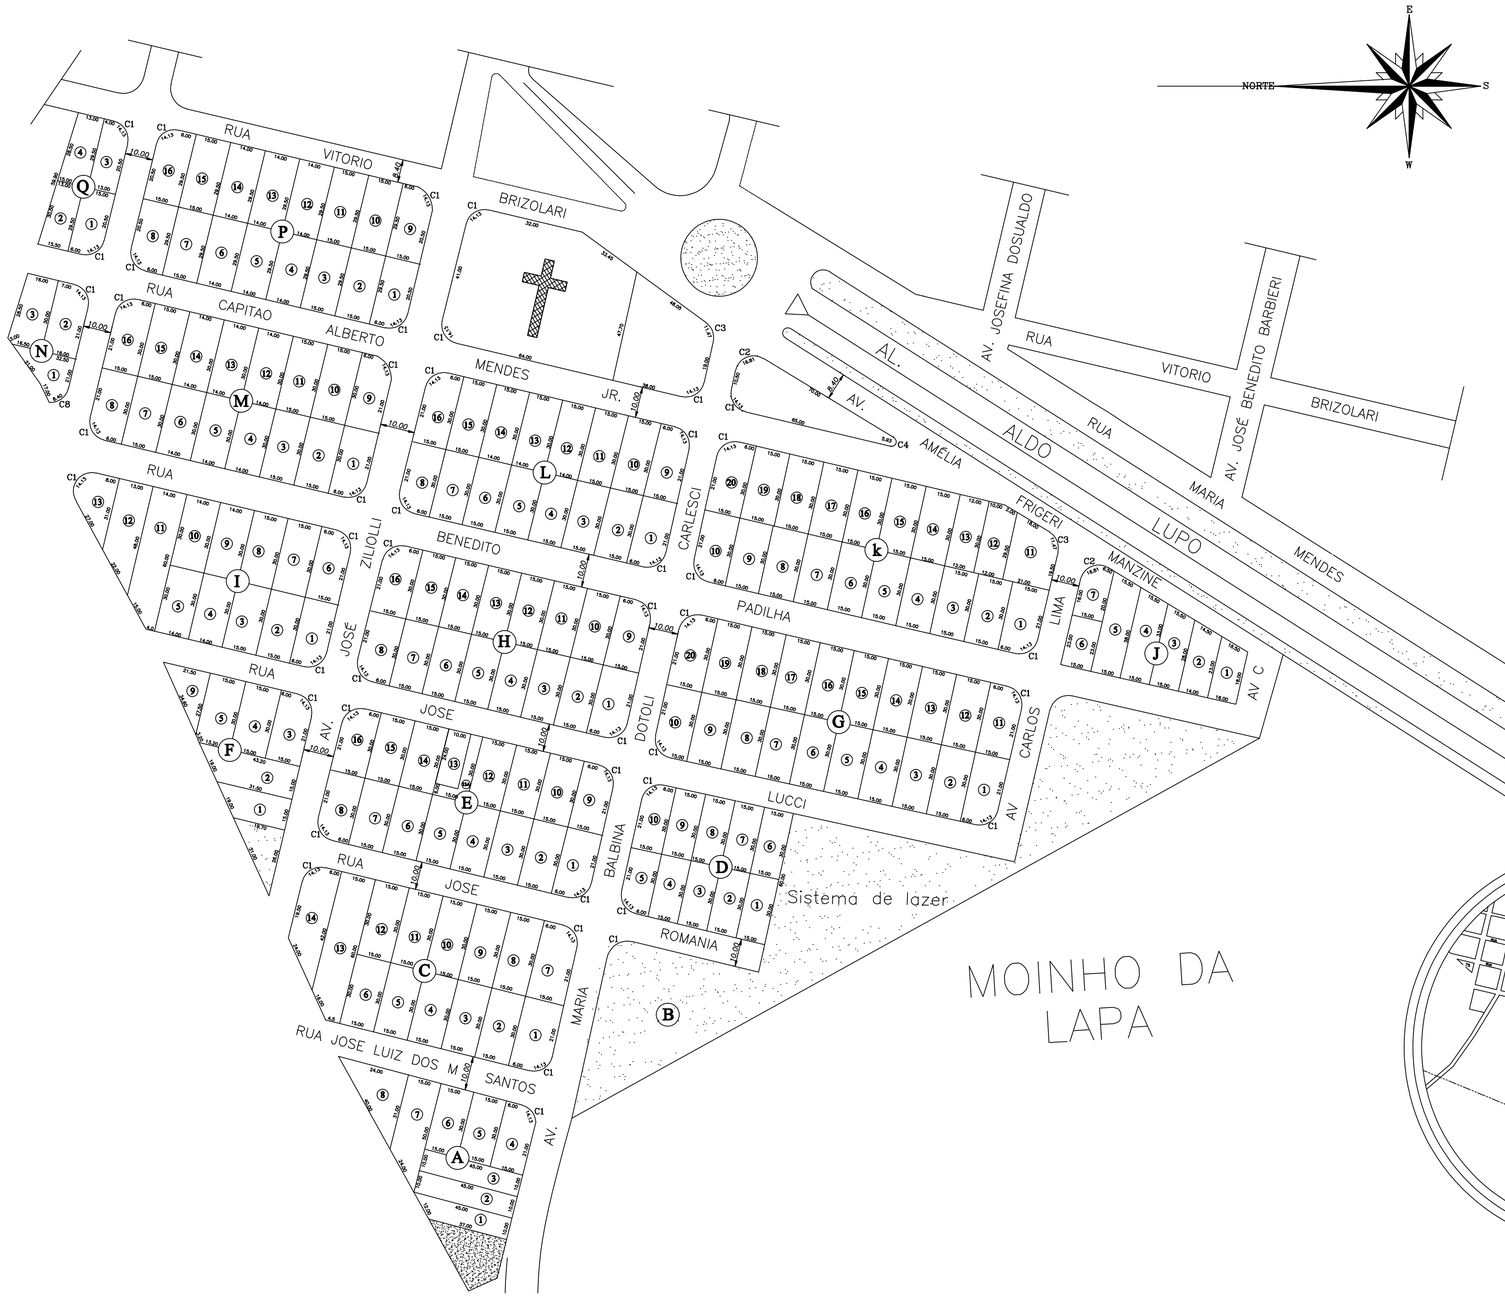

ELEMENTO DAS CURVAS

CURVA	Δ C	RAIO	TANG.	DESENV.
C1	90°00'00"	9.00	9.00	14.13
C2	107°00'00"	9.00	12.16	16.81
C3	73°00'00"	9.00	6.66	11.47
C4	170°00'00"	9.00	11.70	5.93
C5	90°00'00"	23.00	23.00	36.13
C6	150°00'00"	10.00	37.32	26.18
C7	60°00'00"	10.00	5.77	10.47
C8	53°00'00"	9.00	4.54	8.40
C9	64°00'00"	9.00	5.62	10.05

PERFIL TRANSVERSAL

ESC: 1:200

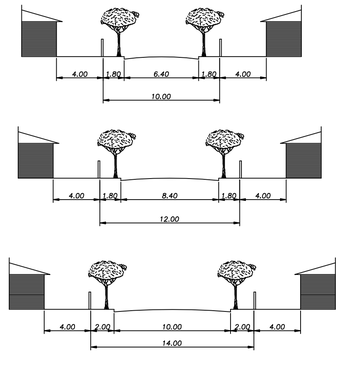

TABELA DAS ÁREAS DOS LOTES E DAS QUADRAS

QUADRA	LOTE	ÁREA M2
A	1	410.00
A	2	450.00
A	3	450.00
A	4	427.30
A	5	450.00
A	6	450.00
A	7	611.25
A	8	379.75
TOTAL: A=3.928,30		
C	1	427.30
C	2	450.00
C	3	450.00
C	4	450,09
C	5	450.00
C	6	450.00
C	7	427.30
C	8	450.00
C	9	450.00
C	10	450.00
C	11	450.00
C	12	450.00
C	13	840.00
C	14	554.80
TOTAL: C=6.749,40		
D	1	450.00
D	2	450.00
D	3	450.00
D	4	450.00
D	5	427.30
D	6	450.00
D	7	450.00
D	8	450.00
D	9	450.00
D	10	427.30
TOTAL: D=4.454,80		
E	1	427.30
E	2	450.00
E	3	450.00
E	4	450.00
E	5	450.00
E	6	450.00
E	7	450.00
E	8	427.30
E	9	427.30
E	10	450.00
E	11	450.00
E	12	450.00
E	13	450.00
E	14	450.00
E	15	450.00
E	16	427.30
TOTAL: E=7.109,20		
F	1	384.00
F	2	560.25
F	3	427.30
F	4	450.00
F	5	447.75
F	6	295.63
TOTAL: F=2.564,93		
G	1	427.30
G	2	450.00
G	3	450.00
G	4	450,09
G	5	450.00
G	6	450.00
G	7	450.00
G	8	450.00
G	9	450.00
G	10	427.30
G	11	427.30
G	12	450.00
G	13	450.00
G	14	450.00
G	15	450.00
G	16	450.00
G	17	450.00
G	18	450.00
G	19	450.00
G	20	427.30
TOTAL: G=8.909,20		
H	1	427.30
H	2	450.00
H	3	450.00
H	4	450.00
H	5	450.00
H	6	450.00
H	7	450.00
H	8	427.30
H	9	427.30
H	10	450.00
H	11	450.00
H	12	450.00
H	13	450.00
H	14	450.00
H	15	450.00
H	16	427.30
TOTAL: H=7.109,20		
I	1	427.30
I	2	450.00
I	3	450.00
I	4	420.00
I	5	420.00
I	6	427.30
I	7	450.00
I	8	450.00
I	9	420.00
I	10	420.00
I	11	780.00
I	12	513.50
I	13	317.30
TOTAL: I=5.945,40		
J	1	330.40
J	2	359.10
J	3	457.50
J	4	532.50
J	5	607.50
J	6	345.00
J	7	314.80
TOTAL: J=2.946,80		
K	1	427.30
K	2	450.00
K	3	450.00
K	4	450.00
K	5	450.00
K	6	450.00
K	7	450.00
K	8	450.00
K	9	450.00
K	10	427.30
K	11	539.85
K	12	359.50
K	13	360.00
K	14	450.00
K	15	450.00
K	16	450.00
K	17	450.00
K	18	450.00
K	19	450.00
K	20	427.30
TOTAL: K=8.841,25		
L	1	427.30
L	2	450.00
L	3	450.00
L	4	450.00
L	5	450.00
L	6	450.00
L	7	450.00
L	8	427.30
L	9	427.30
L	10	450.00
L	11	450.00
L	12	450.00
L	13	450.00
L	14	450.00
L	15	450.00
L	16	427.30
TOTAL: L=7.109,20		
M	1	427.30
M	2	450.00
M	3	450.00
M	4	420.00
M	5	420.00
M	6	420.00
M	7	450.00
M	8	427.30
M	9	427.30
M	10	450.00
M	11	450.00
M	12	420.00
M	13	420.00
M	14	420.00
M	15	450.00
M	16	427.30
TOTAL: M=6.929,20		
N	1	472.80
N	2	457.30
N	3	510.37
TOTAL: N=1.440,47		
P	1	419.80
P	2	442.50
P	3	442.50
P	4	413.00
P	5	413.00
P	6	413.00
P	7	442.50
P	8	419.80
P	9	419.80
P	10	442.50
P	11	442.50
P	12	413.50
P	13	413.00
P	14	413.00
P	15	442.50
P	16	419.80
TOTAL: P=6.812,20		
Q	1	419.80
Q	2	420.37
Q	3	360.80
Q	4	413.00
TOTAL: Q=1.613,97		

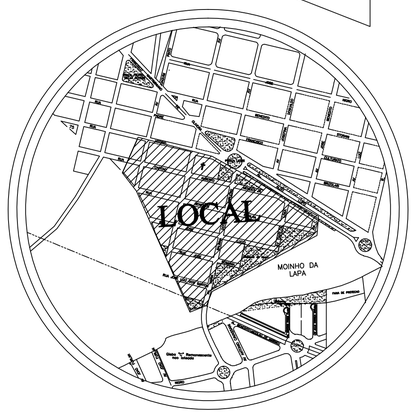

SITUAÇÃO SEM ESCALA

PROJETO COMPLETO	FOLHA 1

PROPRIETÁRIO: PREFEITURA MUNICIPAL DE AMÉRICO BRASILIENSE

BAIRRO: LOTEAMENTO NOVA VILA CERQUEIRA

MUNICÍPIO: AMÉRICO BRASILIENSE

ESCALA: 1:1000

DATA: OUTUBRO DE 2000

SITUAÇÃO SEM ESCALA

VIDE FOLHA

DECLARO, QUE A APROVAÇÃO DO PROJETO NÃO IMPLICA NO RECONHECIMENTO POR PARTE DA PREFEITURA DO DIREITO DE PROPRIEDADE DO TERRENO.

PROPRIETÁRIO
PREFEITURA MUNICIPAL DE AMÉRICO BRASILIENSE

LEGENDA

DENOMINAÇÃO	ÁREA M2	%
LOTES		
SISTEMA DE LAZER		
INSTITUCIONAL		
ARRUMAMENTO		
TOTAL		

ENGENHEIRO RESPONSÁVEL

Desenho: RMA